

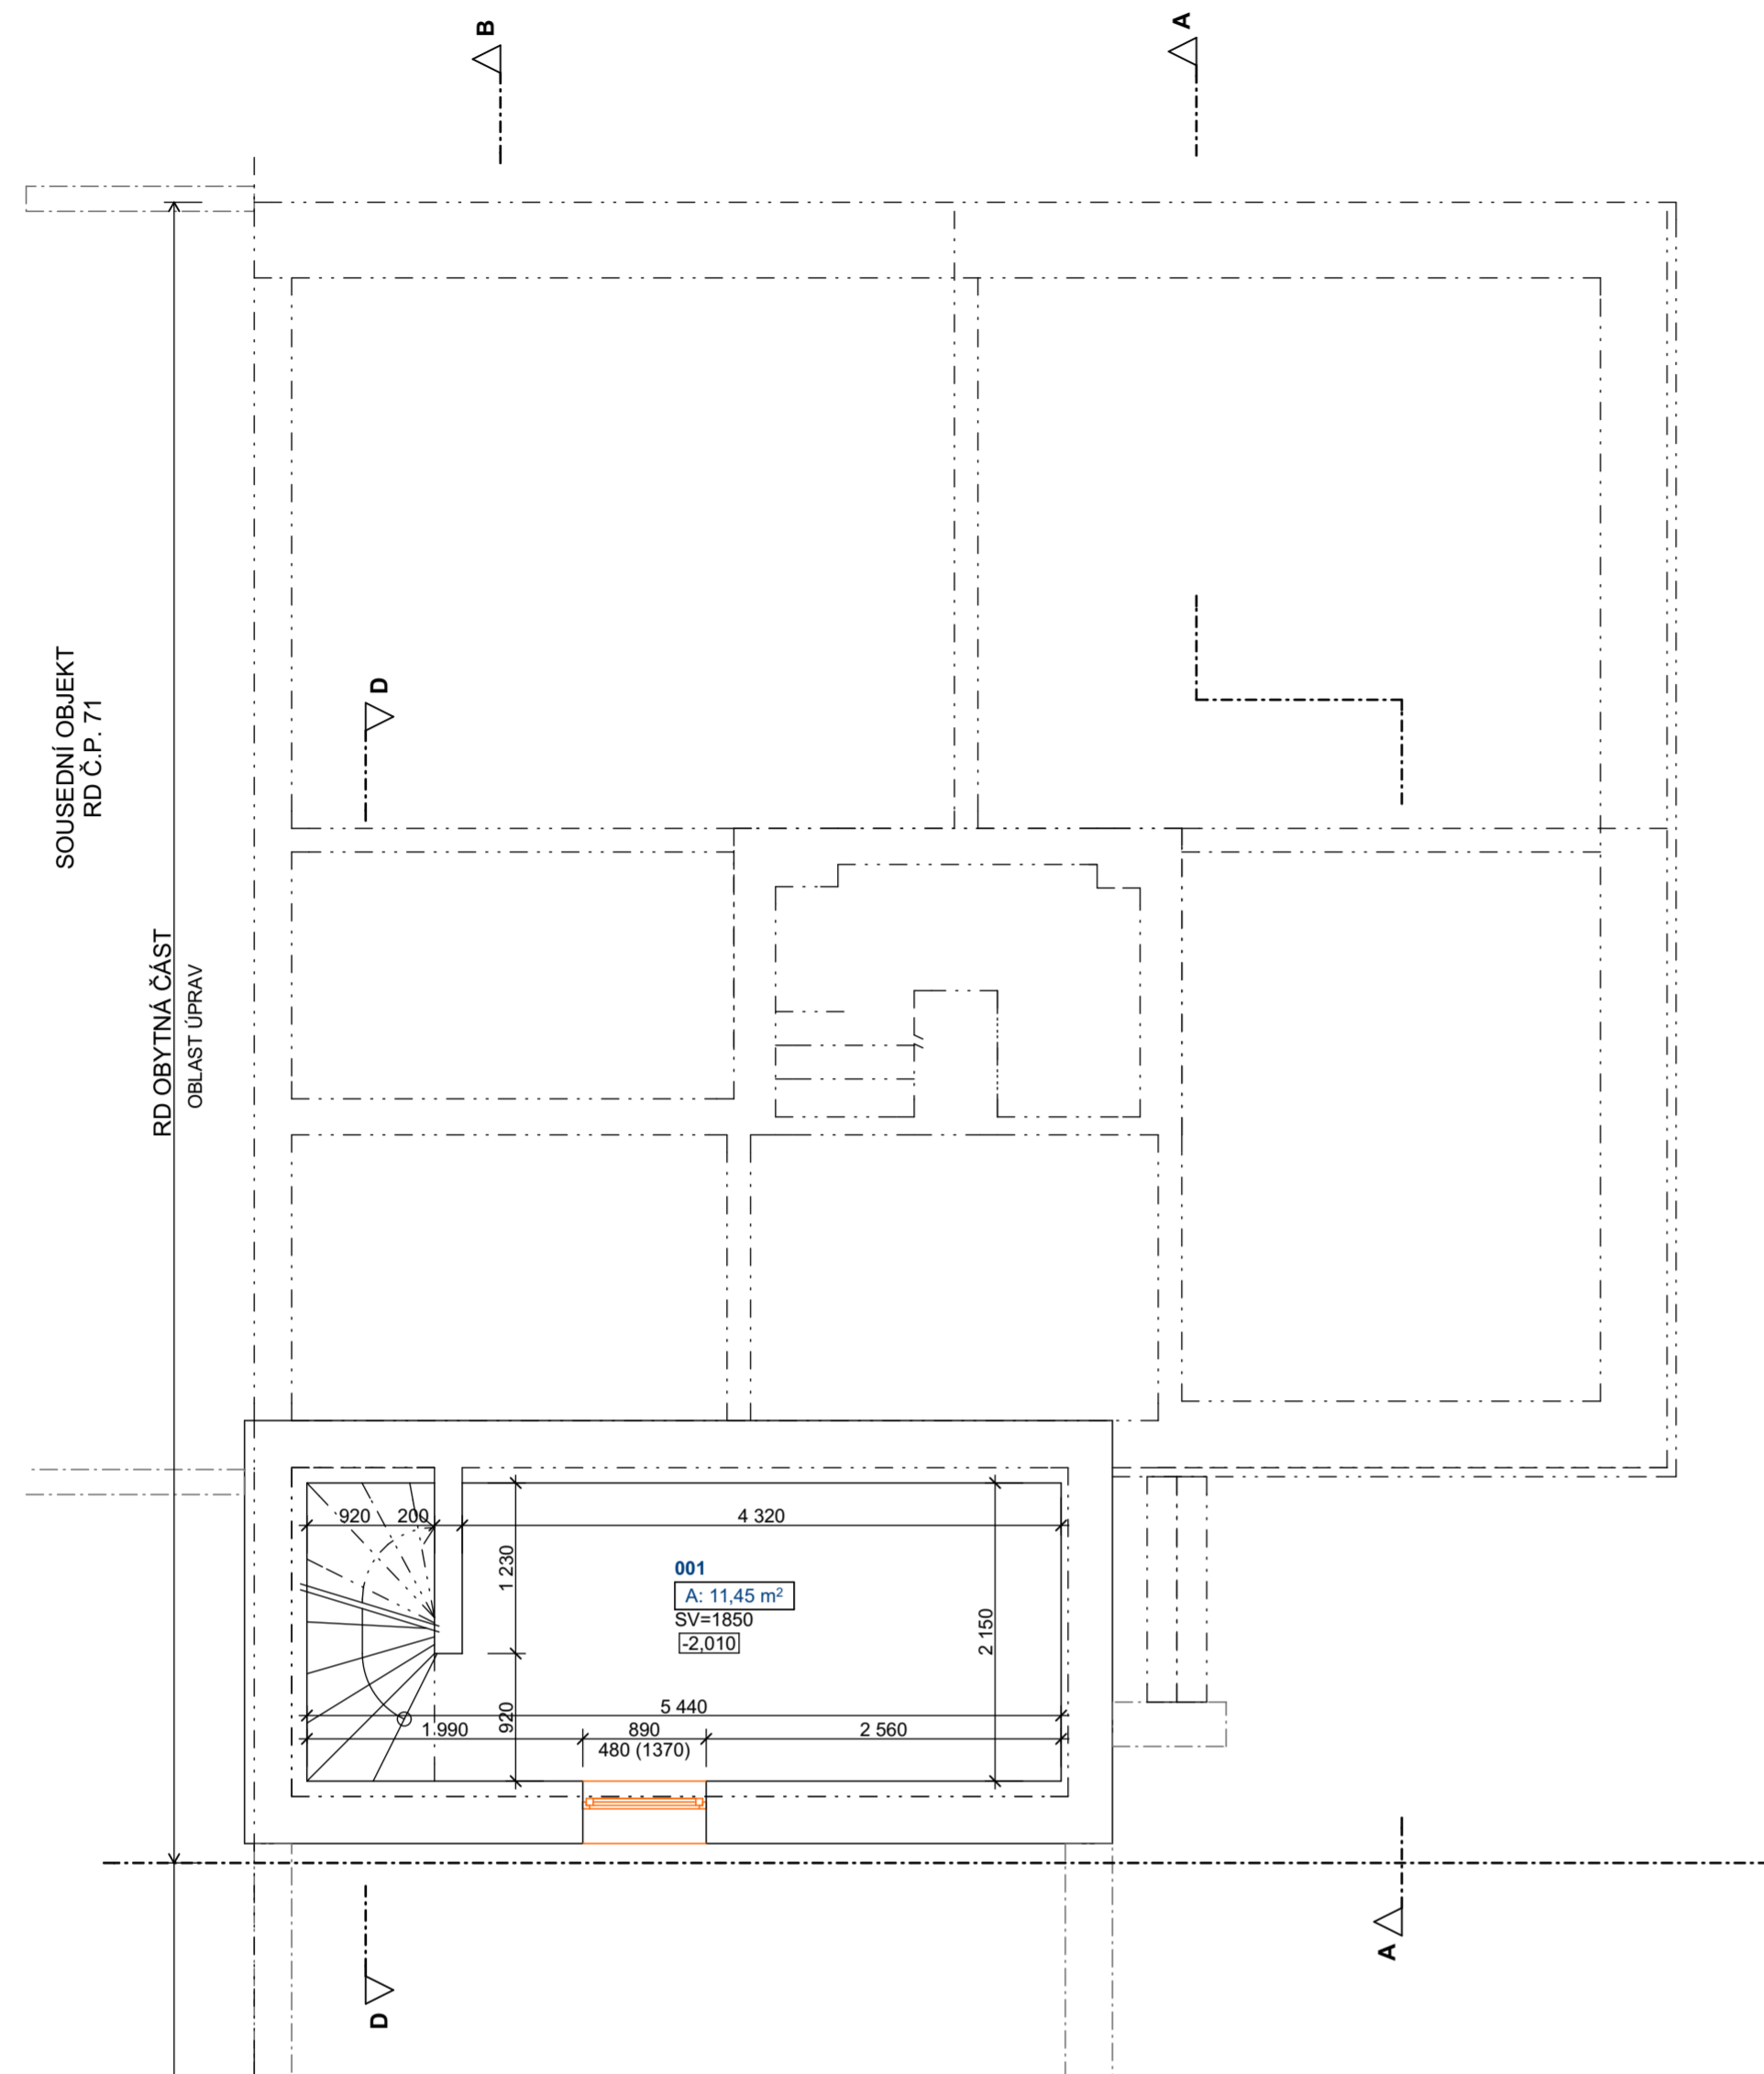


PŮDORYS 1.PP

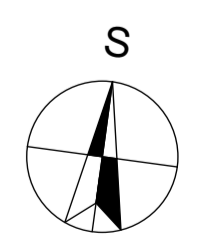

Č.	Název místnosti	Plocha (m²)	Náslapná vrstva	Úprava stěn	Úprava stropu
001	SKLEP	11,45	STÁVAJÍCÍ-BET. MAZANINA	VPC	VPC
		11,45 m²			

Č.	Název místnosti	Plocha (m²)	Náslapná vrstva
101	ZÁDVEŘÍ	10,36	KER. DL.
102	CHODBA	6,06	KER. DL.
103	WC	2,37	BET. DLAŽBA
104	POKOJ	11,96	BET. MAZANINA
105	POKOJ	17,83	DR. PAL.
106	POKOJ	18,98	DR. PAL.
107	KOUPELNA	5,68	DR. PAL.
108	KOMORA	6,47	DR./BET.
109	SKLAD	13,09	BET. DLAŽBA
110	SKLAD	8,43	BET. MAZANINA
111	SKLAD	4,58	CH. DLAŽBA
112	SKLAD	7,51	NEZJIŠTĚNO
113	SKLAD	5,21	NEZJIŠTĚNO
		118,53 m²	

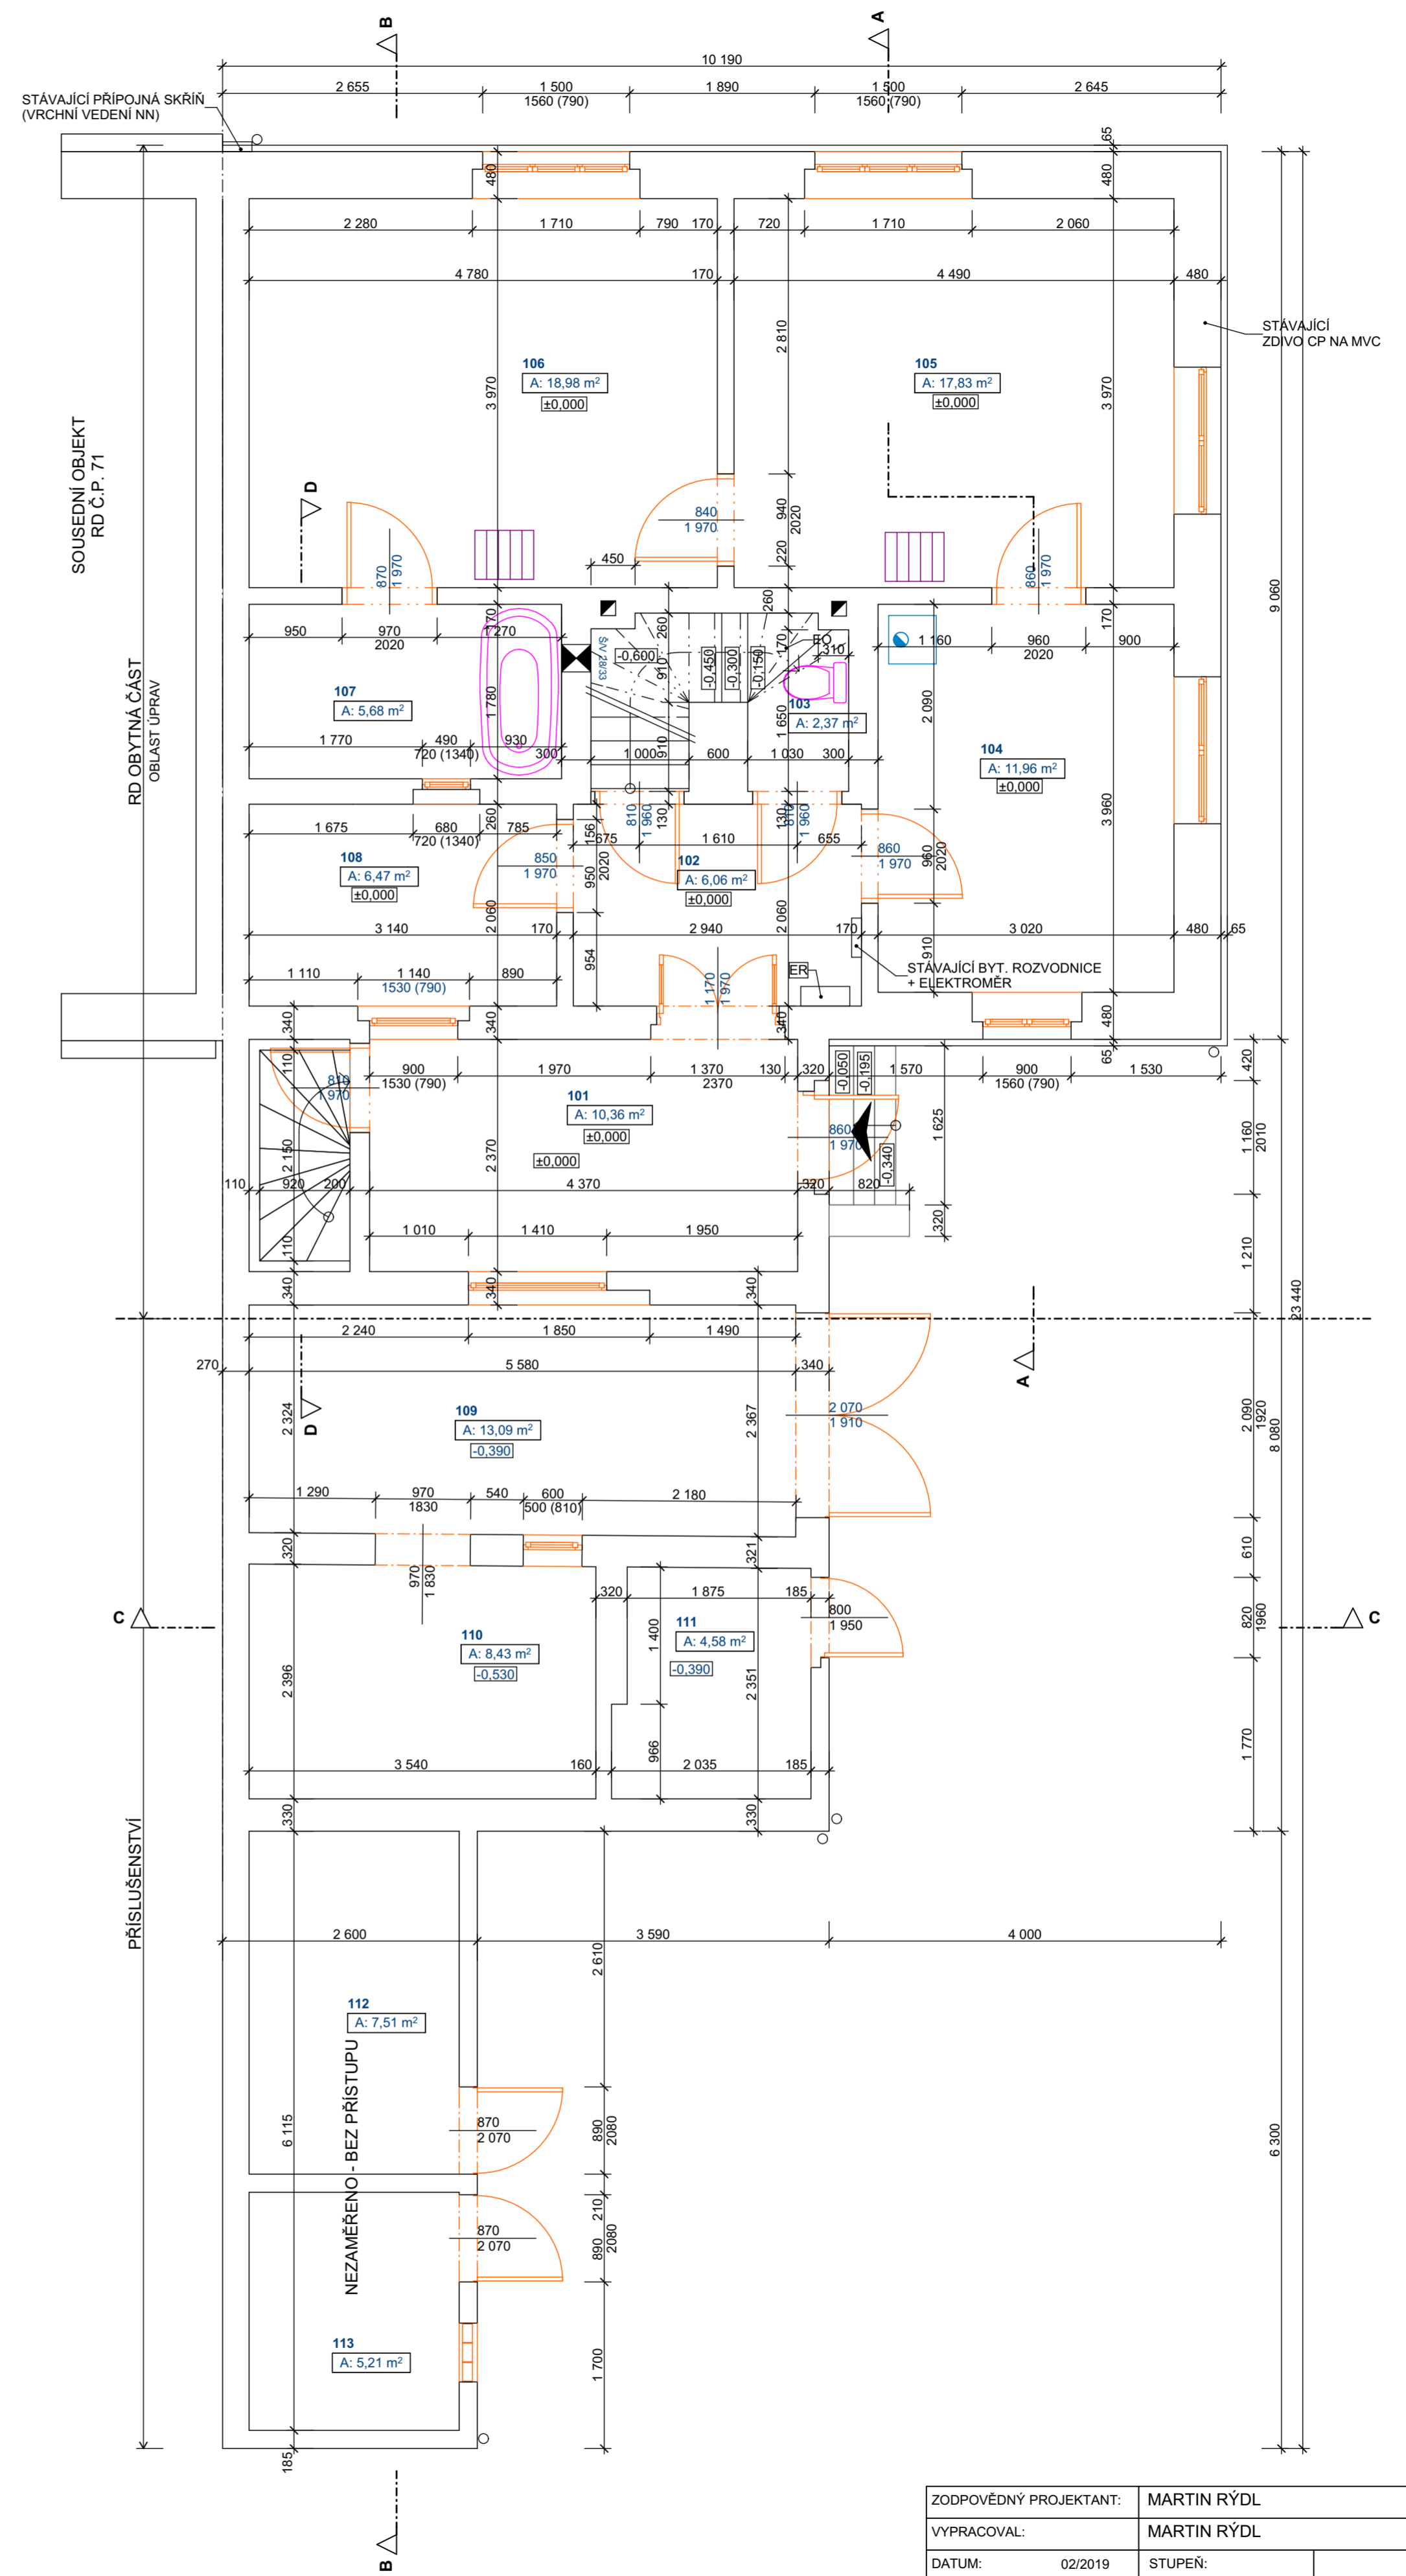

ZODPOVĚDNÝ PROJEKTANT:	MARTIN RÝDL	PARÉ:	
VYPRACOVAL:	MARTIN RÝDL		
DATUM:	02/2019	STUPEŇ:	DOS
INVESTOR:	BLÁHOVÁ ANNA A JAN, 130 00 PRAHA 3		
MÍSTO STAVBY:	K.Ú. STARÉ HRADIŠTĚ, P.Č. ST. 141,	SO-01	FORMÁT: A1
AKCE:	STAV. ÚPRAVY Č.P. 68 - ST. HRADIŠTĚ		MĚŘÍTKO: 1:50
VÝKRES:	PŮDORYS 1.PP, 1.NP - STÁVAJÍCÍ	ČÍSLO VÝKRESU:	D.1.1.b)1