



PŮDORYS STŘECHY - STÁVAJÍCÍ - 1:100

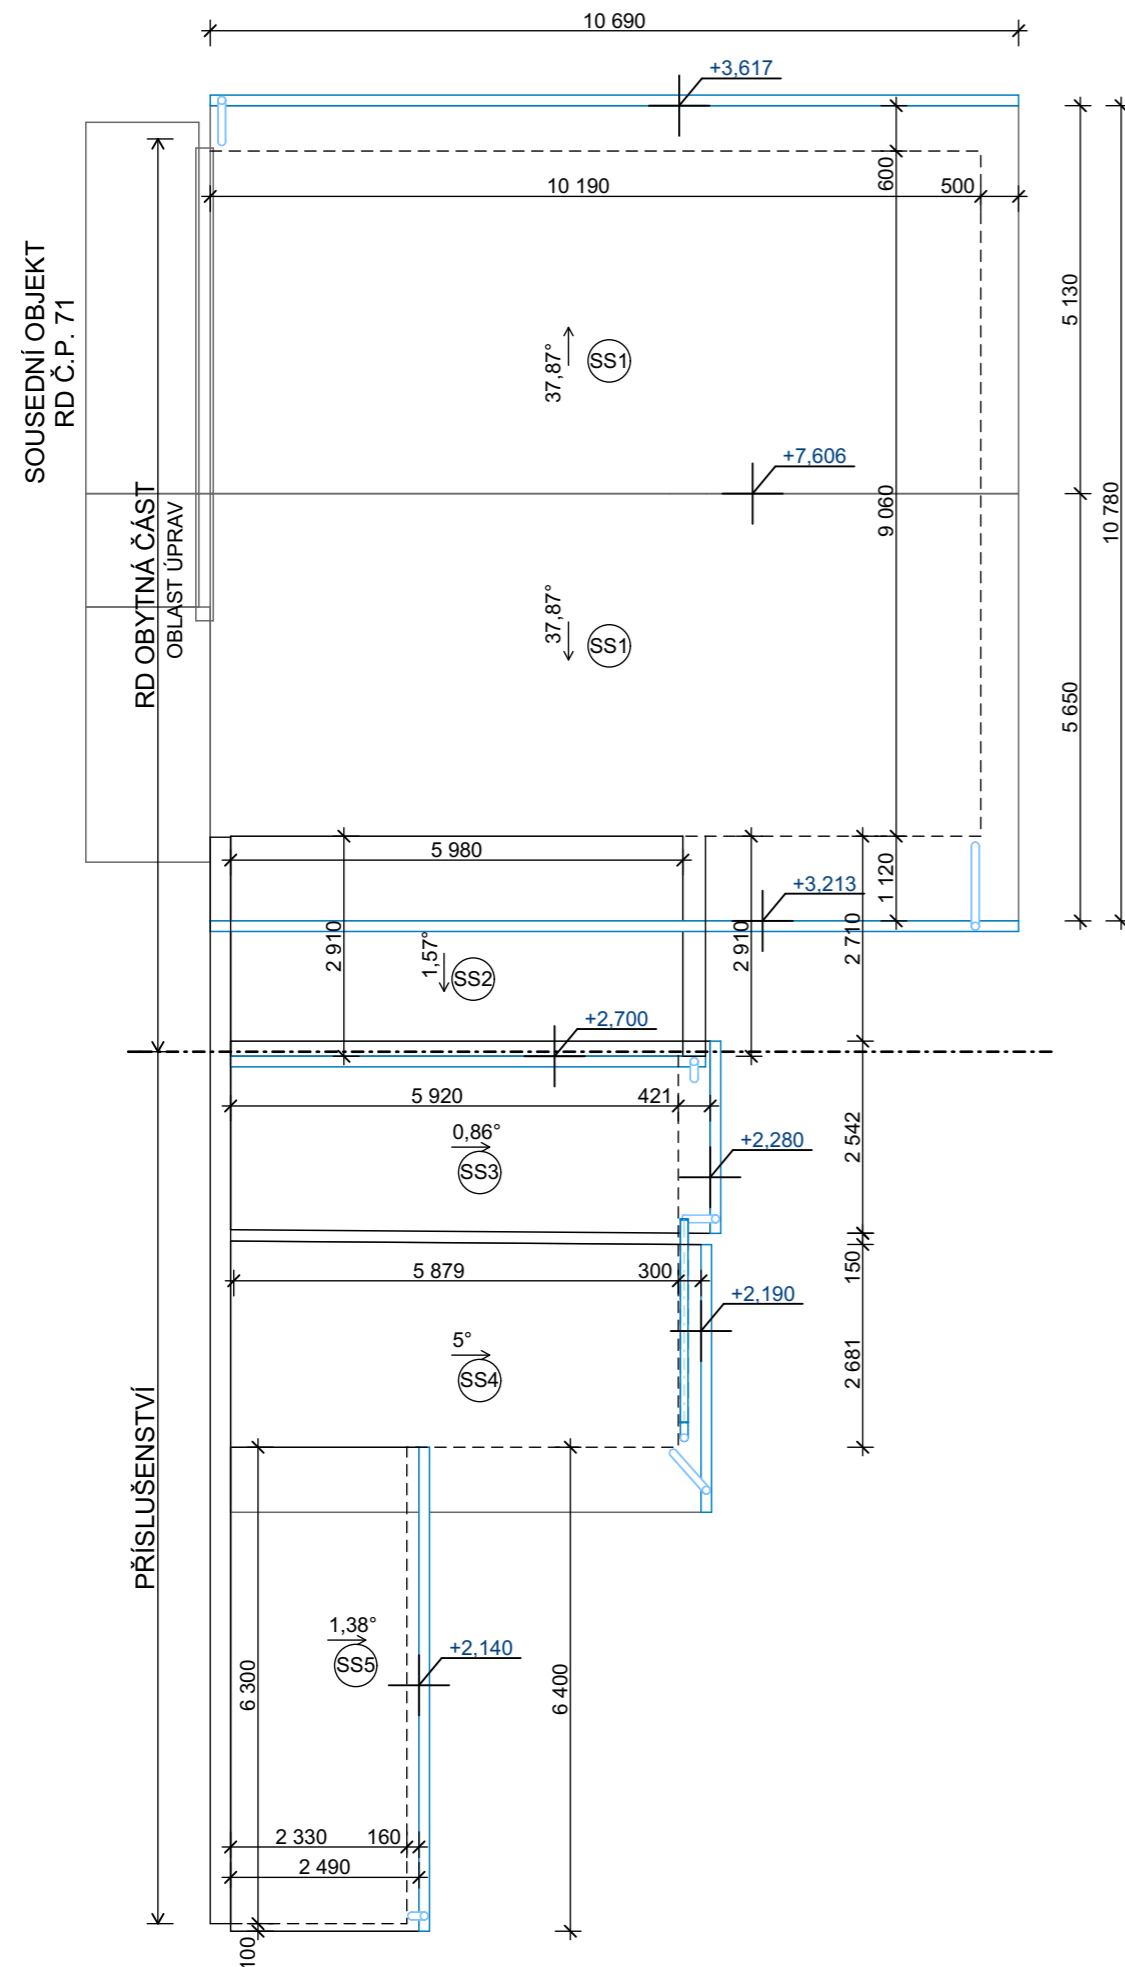

STŘECHY - STÁVAJÍCÍ						
ID	Sklon	Čistá plocha horního povrchu	Plocha horního povrchu	Hrubá plocha horní strany střechy	Plocha půdorysná	Krytina
SS1	37,87°	145,98	---	145,98	115,24	STŘ. TAŠKA PÁLENÁ - STÁVAJÍCÍ
SS2	---	---	17,41	---	17,40	PLECHOVÁ FALCOVANÁ
SS3	---	---	15,97	---	15,97	POVLAKOVÁ - ASF. PÁS
SS4	5,00°	22,24	---	22,24	22,16	PVC VLNITÁ
SS5	---	---	15,94	---	15,94	POVLAKOVÁ - ASF. PÁS
		168,22 m²	49,32 m²	168,22 m²	186,71 m²	

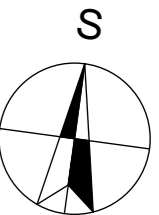

ZODPOVĚDNÝ PROJEKTANT:	MARTIN RÝDL	PARÉ:				
VYPRACOVAL:	MARTIN RÝDL					
DATUM:	02/2019	STUPEŇ:	DOS			
INVESTOR:	BLÁHOVÁ ANNA A JAN, 130 00 PRAHA 3			SO-01	FORMÁT: A3	MĚŘÍTKO: 1:100
MÍSTO STAVBY:	K.Ú. STARÉ HRADIŠTĚ, P.Č. ST. 141,					
AKCE:	STAV. ÚPRAVY Č.P. 68 - ST. HRADIŠTĚ			ČÍSLO VÝKRESU:		
VÝKRES:	PŮDORYS STŘECHY - STÁVAJÍCÍ			D.1.1.b)3		