


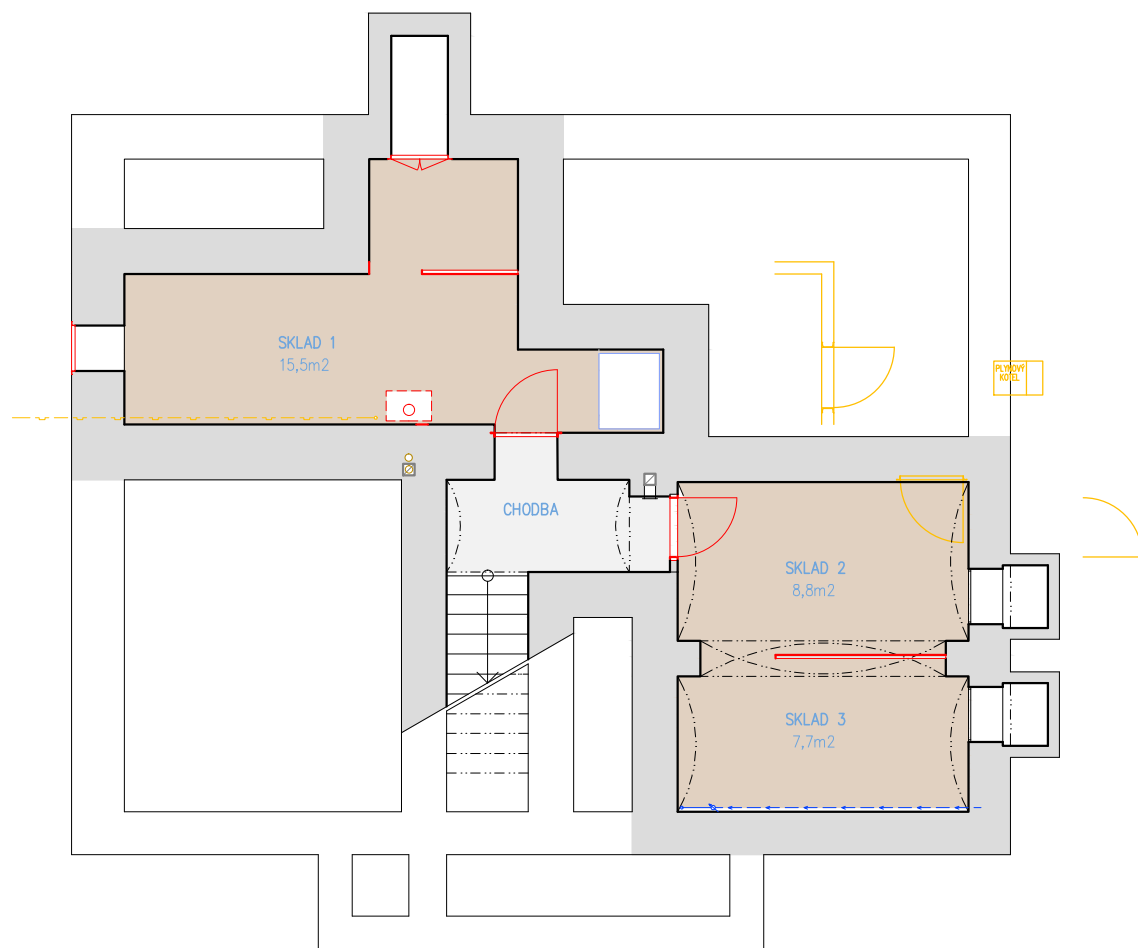

LEGENDA

- NOVÉ KONSTRUKCE
Příčky / výplně
- STÁVAJÍCÍ KONSTRUKCE
zděné konstrukce
- SKLADY
užitné plochy
- VSTUP, CHODBA
užitné plochy



N Á V R H
PŮDORYS SKLEPA

ING. MILOSLAV JELÍNEK
PROJEKT STAVBY - URBANISMA

Opletalova 690, 537 01 Chrudim II | tel: 469 637 631 | e-mail: jelinek@jelinekprojekt.cz | www.jelinekprojekt.cz

P O Ř I Z O V A T E L

Manželé Jakubčovi

Nerudova 484, 538 51 Chrast

MĚŘÍTKO 1 : 100

DATUM 02/2019

FORMÁT 2 x A4

S T U D I E: stavební úpravy

RODINNÝ DŮM
Fučíkova 345, Chrast

VÝKRES

1