



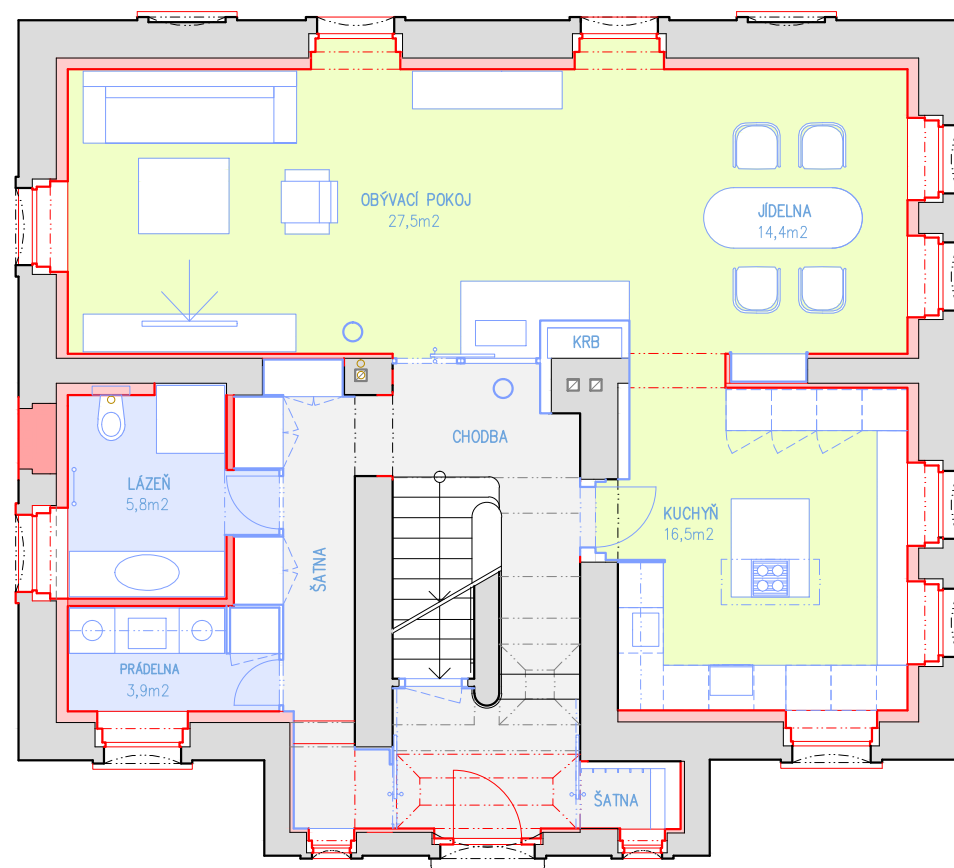

LEGENDA

- | | |
|--|---|
| | NOVÉ KONSTRUKCE
Příčky, dozdivky / vnitřní zateplení objektu |
| | TRUHLÁŘSKÉ KONSTRUKCE
Skříňová sestava, zabudované skříně, nábytek |
| | STÁVAJÍCÍ KONSTRUKCE
zděné konstrukce |
| | POKOJE – KUCHYŇ
obytné plochy |
| | LÁZEŇ, PRÁDELNA
užitné plochy |
| | VSTUP, CHODBA
užitné plochy |

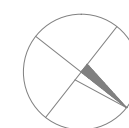

N Á V R H
PŮDORYS PŘÍZEMÍ

ING. MILOSLAV JELÍNEK
PROJEKT STAVBY URBANISMUS

Opletalova 690, 537 01 Chrudim II | tel: 469 637 631 | e-mail: jelinek@jelinekprojekt.cz | www.jelinekprojekt.cz

PORIZOVATEL

Manželé Jakubčovi

Nerudova 484, 538 51 Chrást

MĚŘÍTKO 1 : 100

DATUM 02/2019

FORMÁT 2 x A4

STUDIE: stavební úpravy

RODINNÝ DŮM
Fučíkova 345, Chrást

VÝKRES

2