


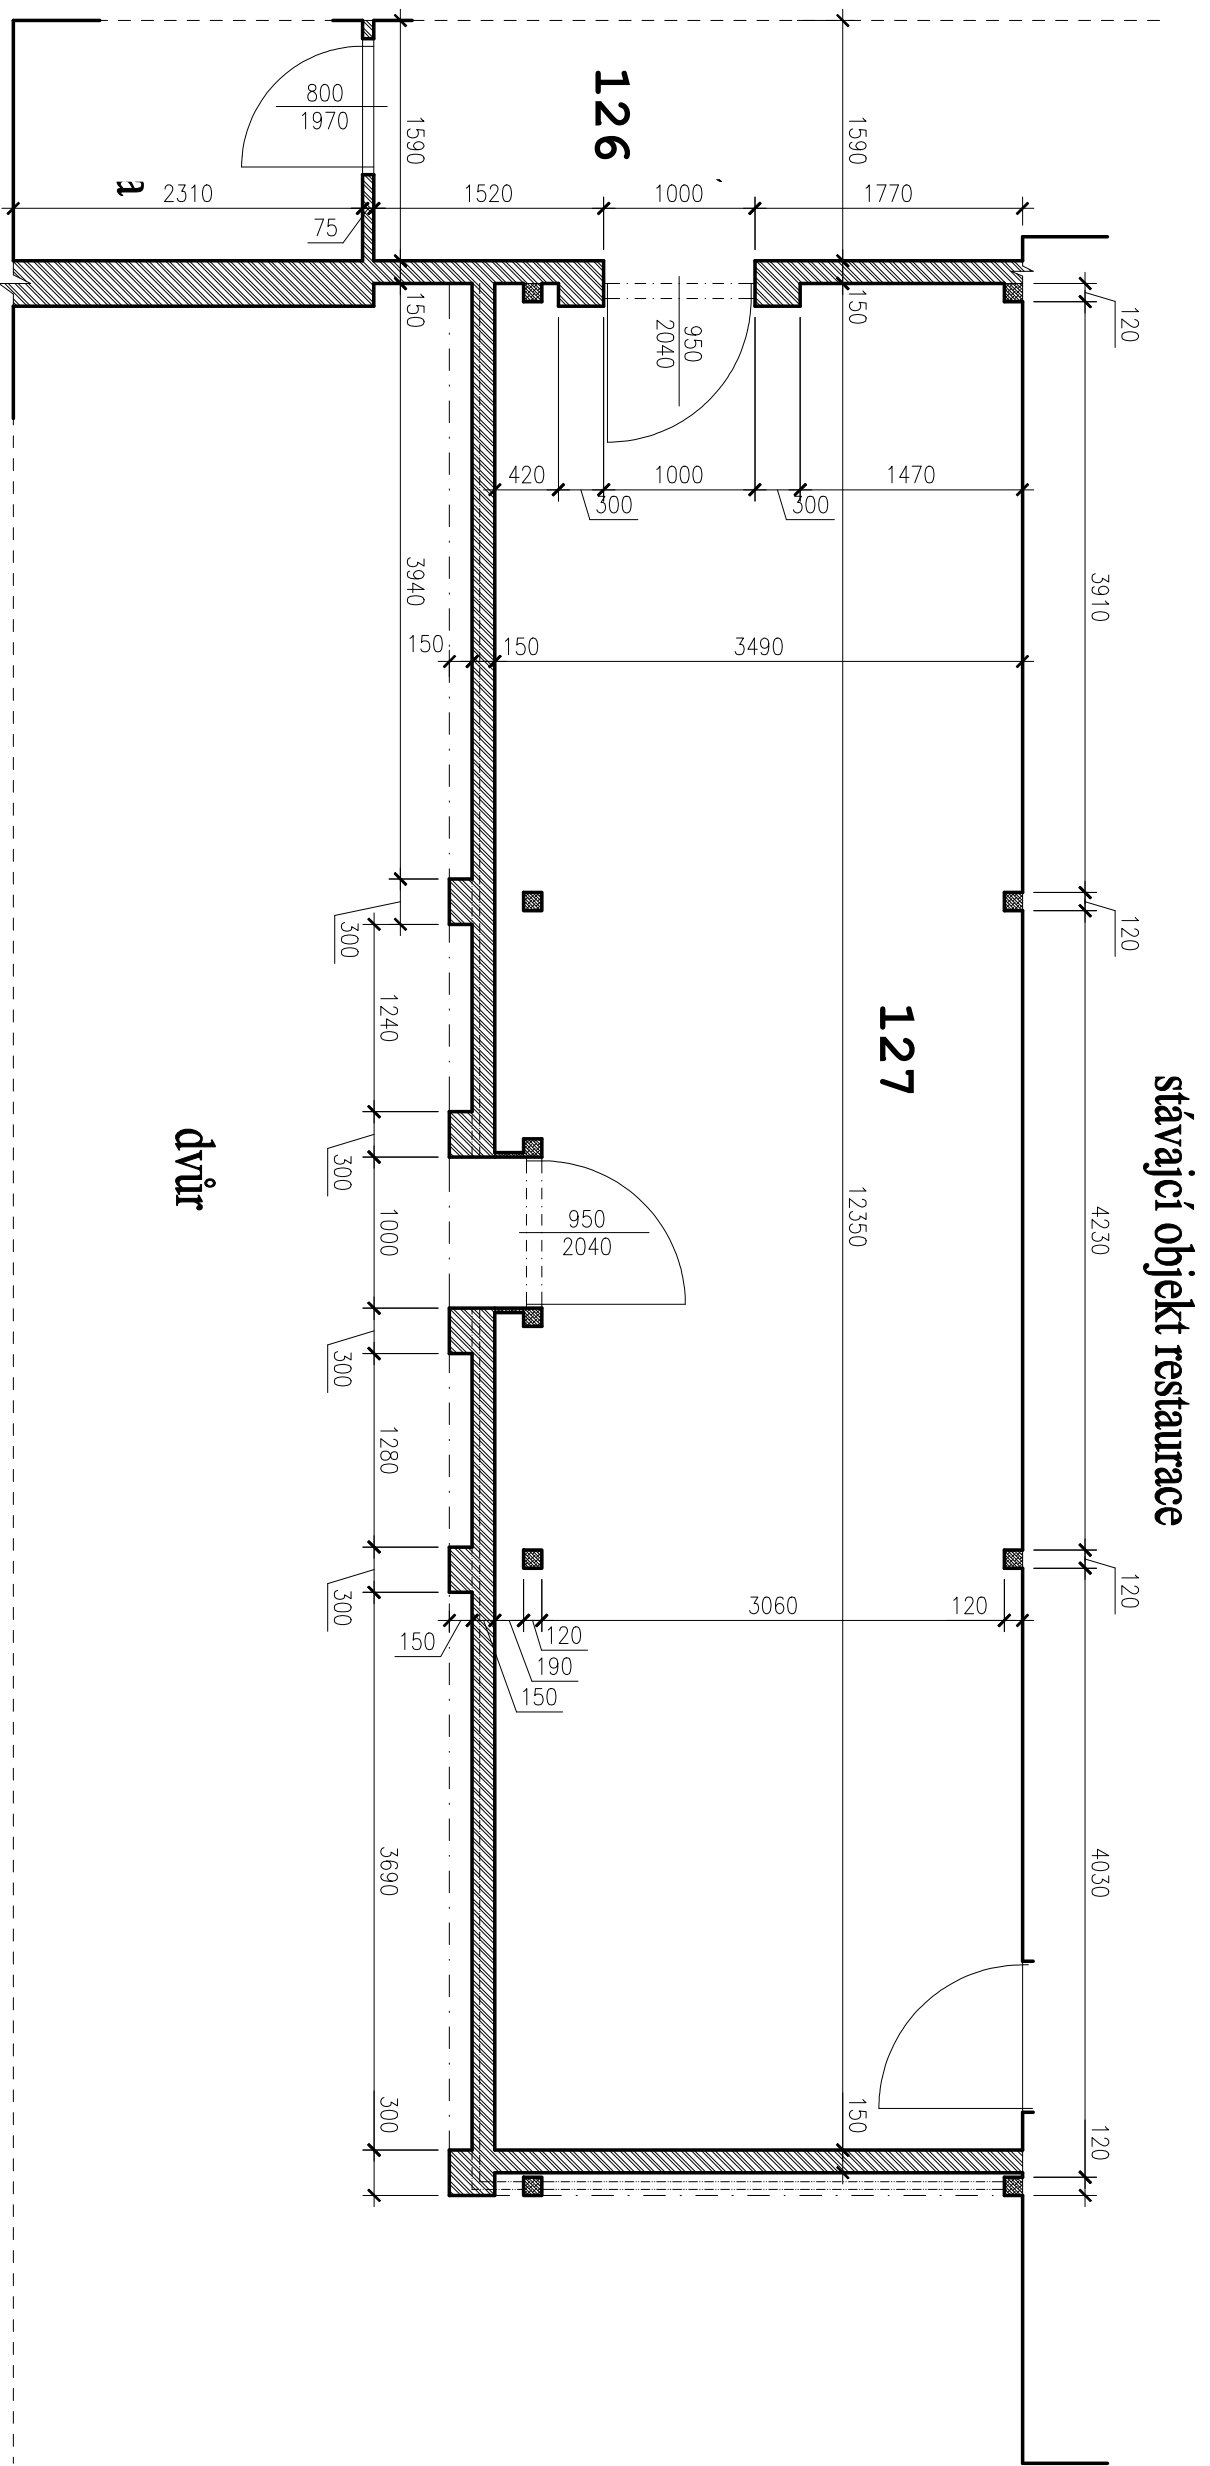

# Půdorys zastřešené zahrádky



## LEGENDA MATERIÁLU

-  stávající zděné kce
-  stávající dřevěné kce

