


Půdorys 1S (sklep)


objekt: Štrossova 496, Bílé Předměstí, 53003 Pardubice

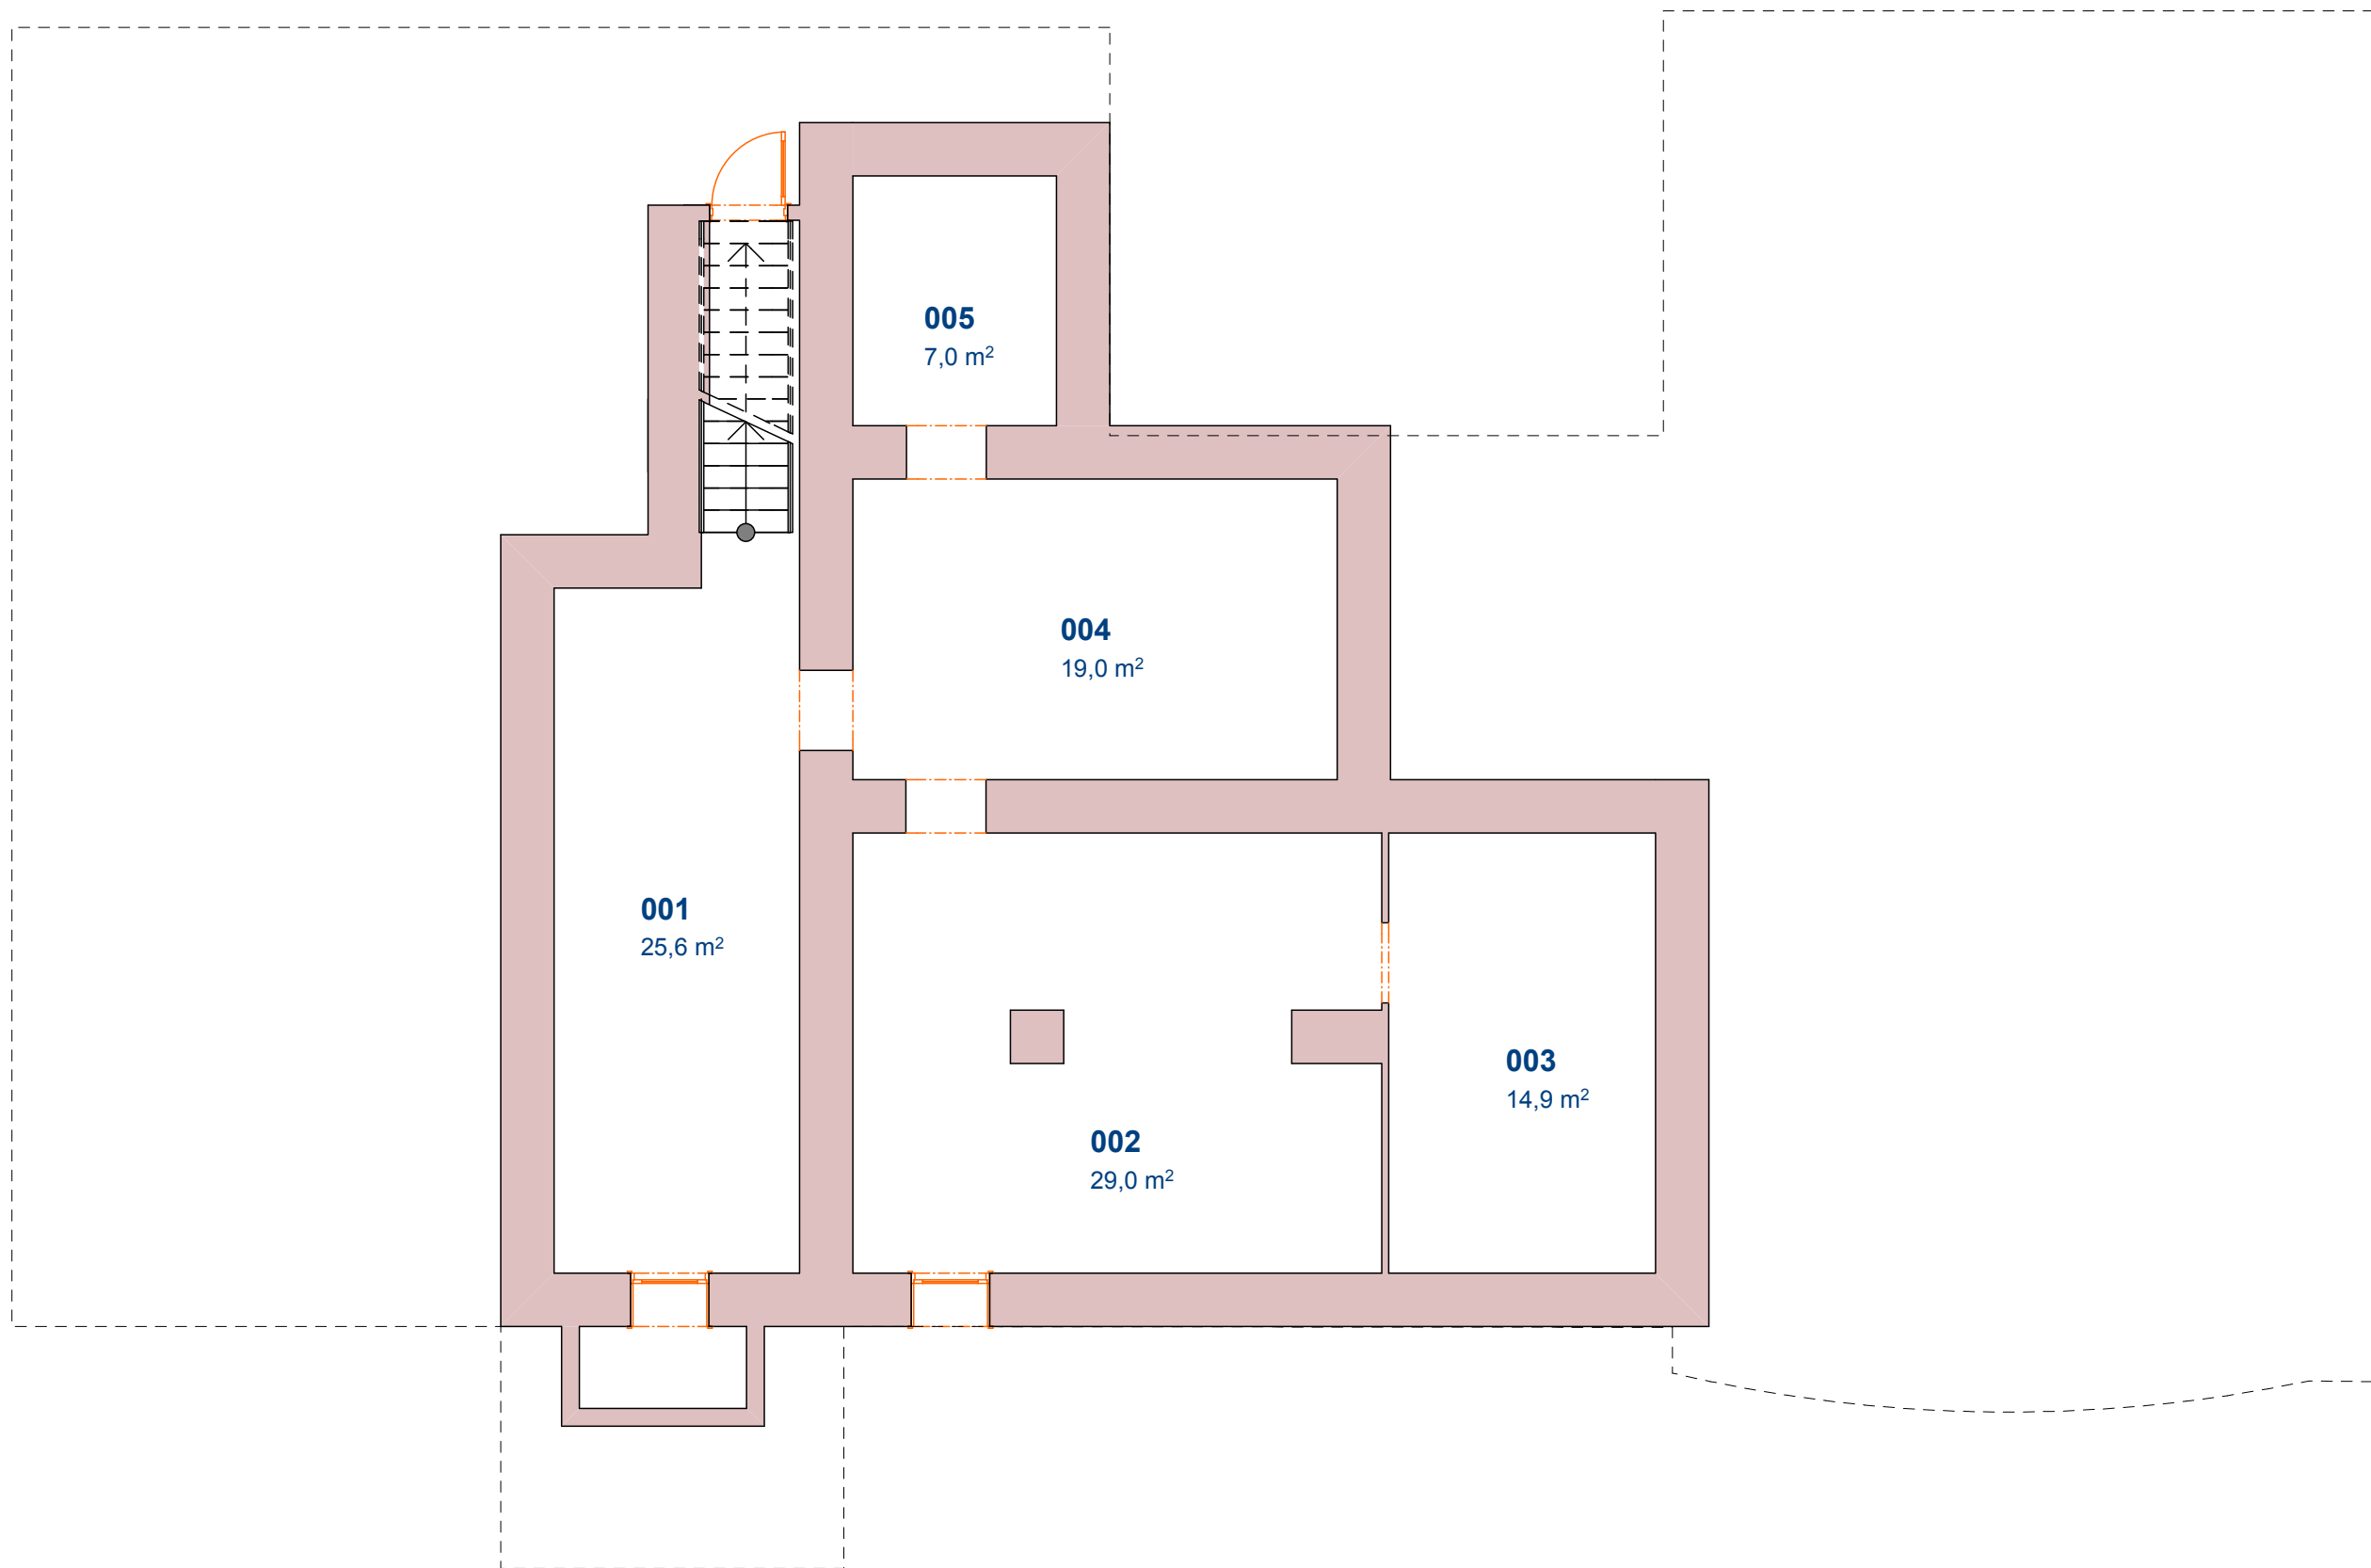

Tabulka místností 1S	
Číslo místnosti	Plocha (m ²)
001	25,5 ⁵
002	29,0 ⁵
003	14,8 ⁵
004	18,9 ⁵
005	6,9 ⁵
	95,3 ⁵ m ²

Půdorys 1NP (přízemí)

objekt: Štrossova 496, Bílé Předměstí, 53003 Pardubice

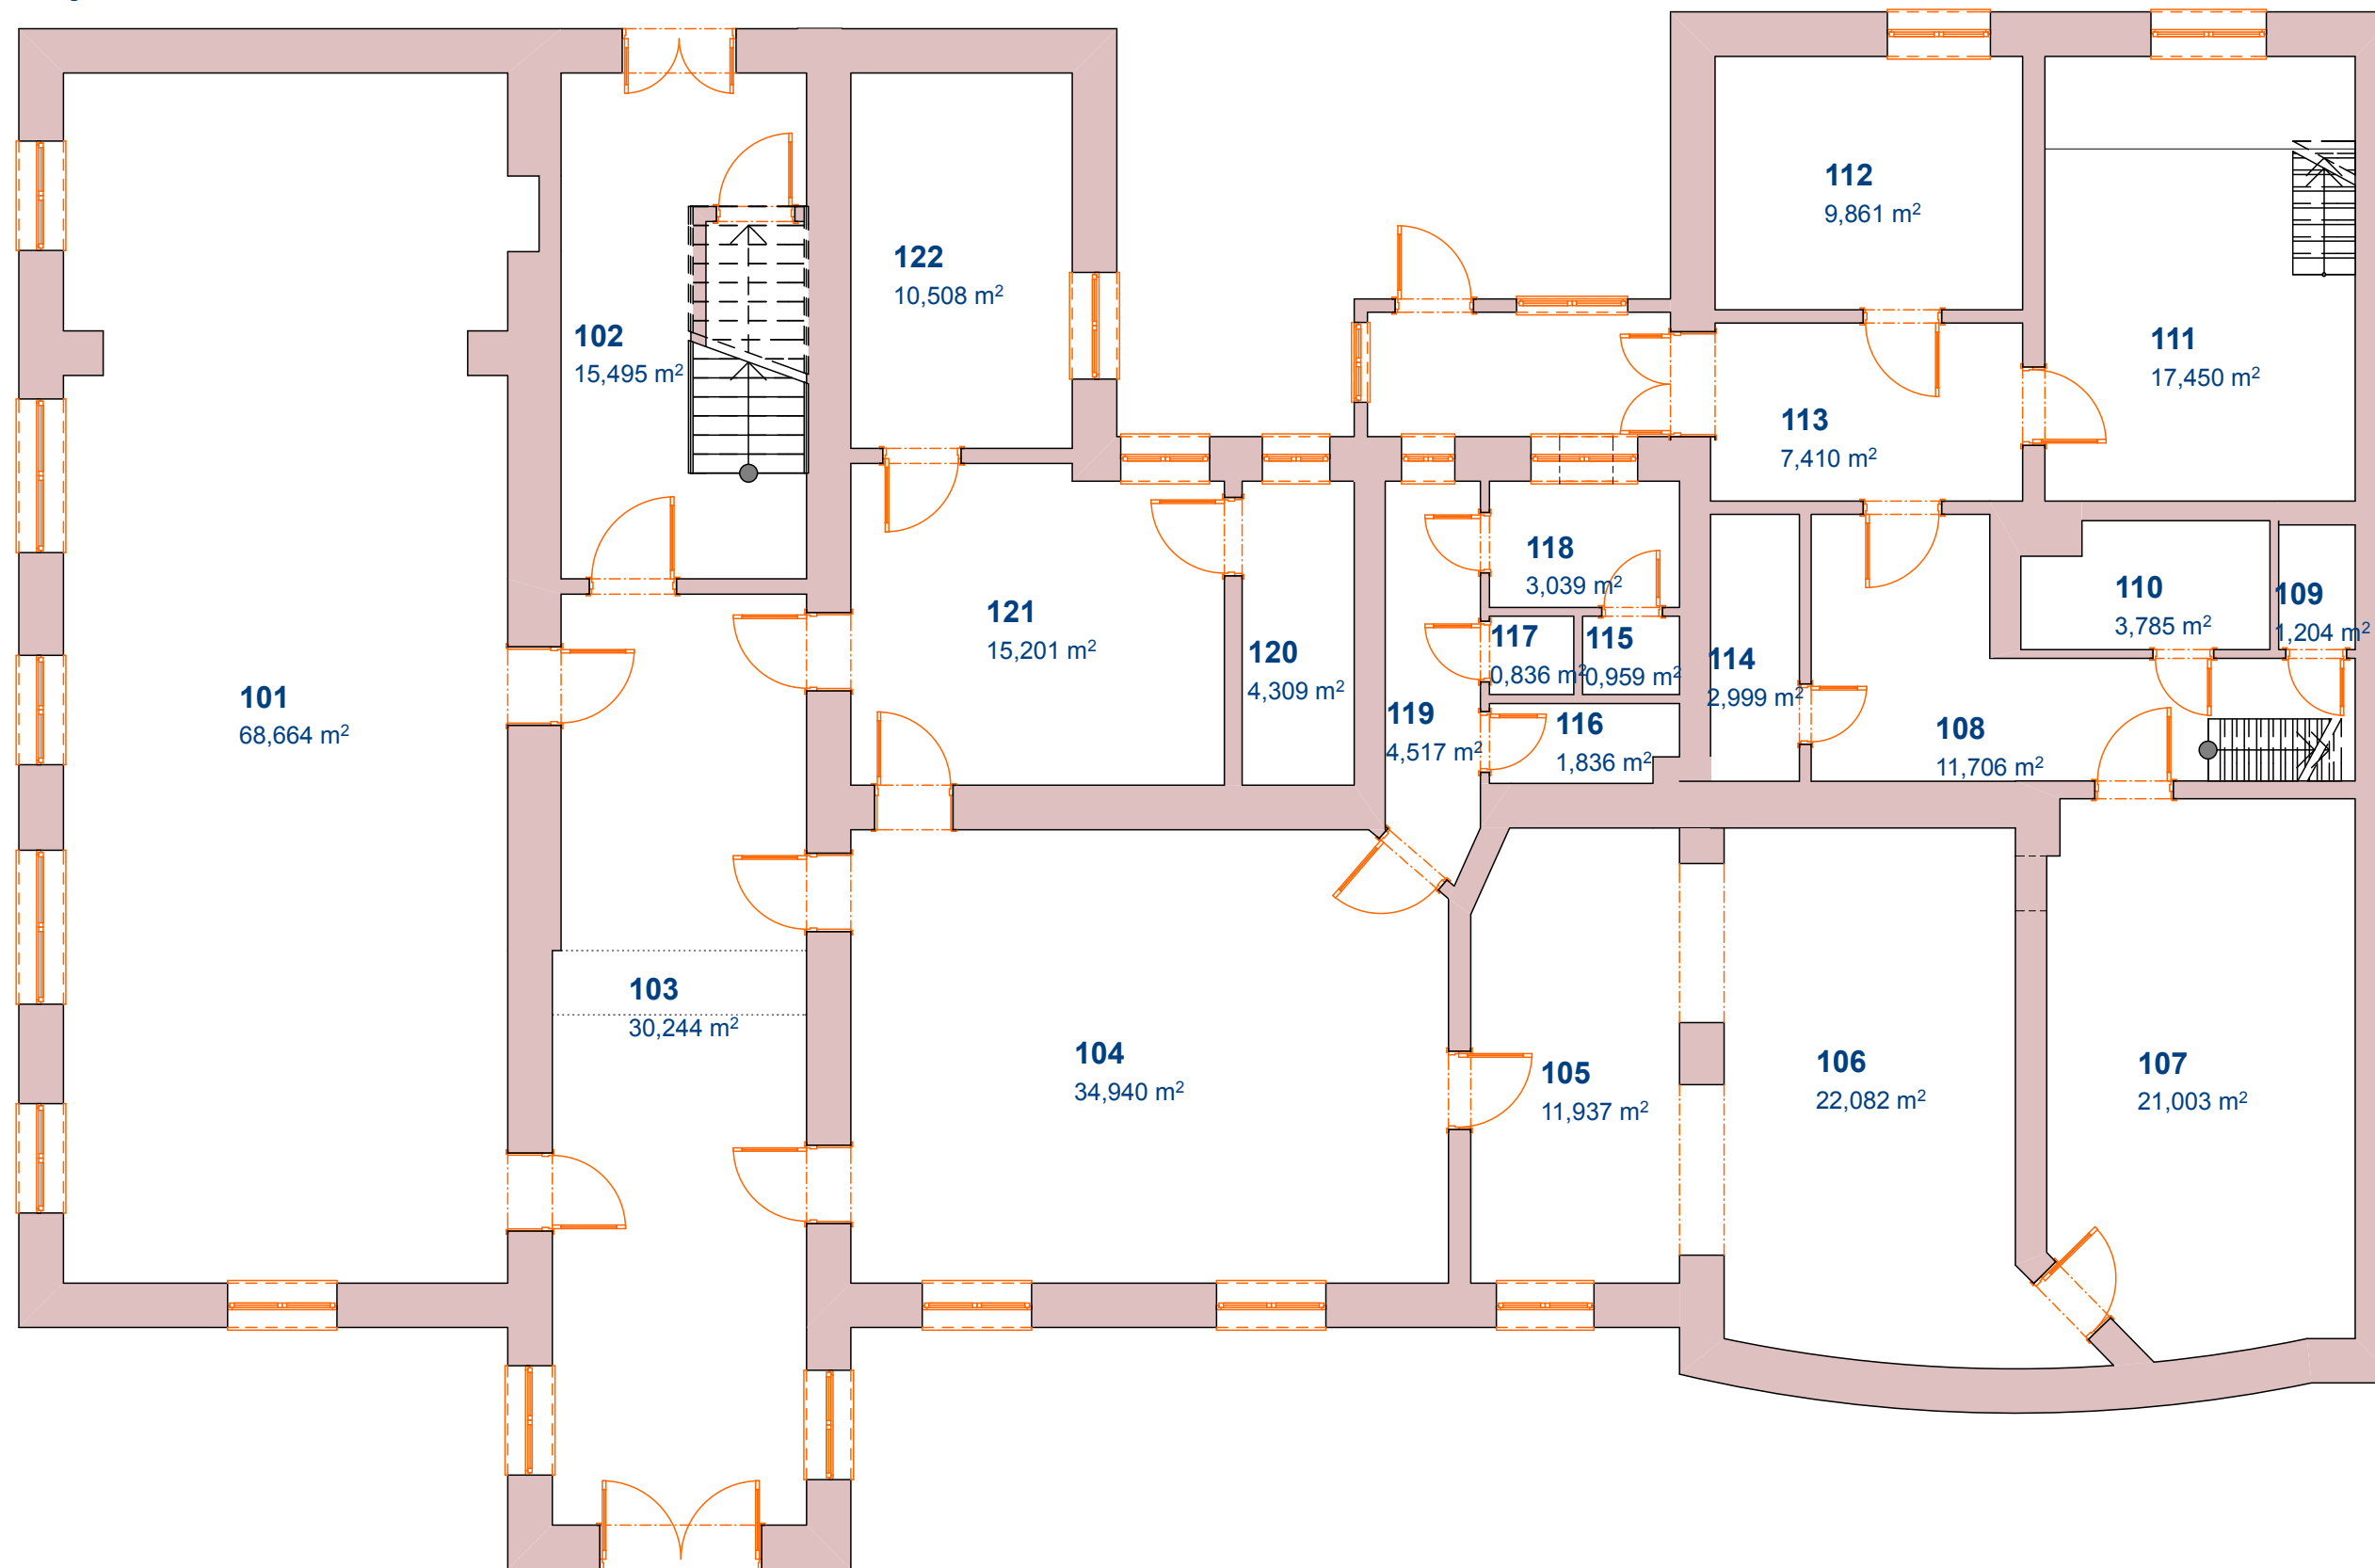


Tabulka místností 1NP	
Číslo místnosti	Plocha (m ²)
101	68,6 ⁵
102	15,5
103	30,2 ⁵
104	34,9 ⁵
105	11,9 ⁵
106	22,1
107	21,0
108	11,7
109	1,2
110	3,8
111	17,4 ⁵
112	9,8 ⁵
113	7,4
114	3,0
115	0,9 ⁵
116	1,8 ⁵
117	0,8 ⁵
118	3,0 ⁵
119	4,5
120	4,3
121	15,2
122	10,5
	300,0 m ²

Obvodové zdivo objektu je dle zjištění provedeno jako zděné z cihel plných pálených v celkové tloušťce (vč. omítek) cca 50 cm.

Půdorys 2NP (patro)


objekt: Štrossova 496, Bílé Předměstí, 53003 Pardubice

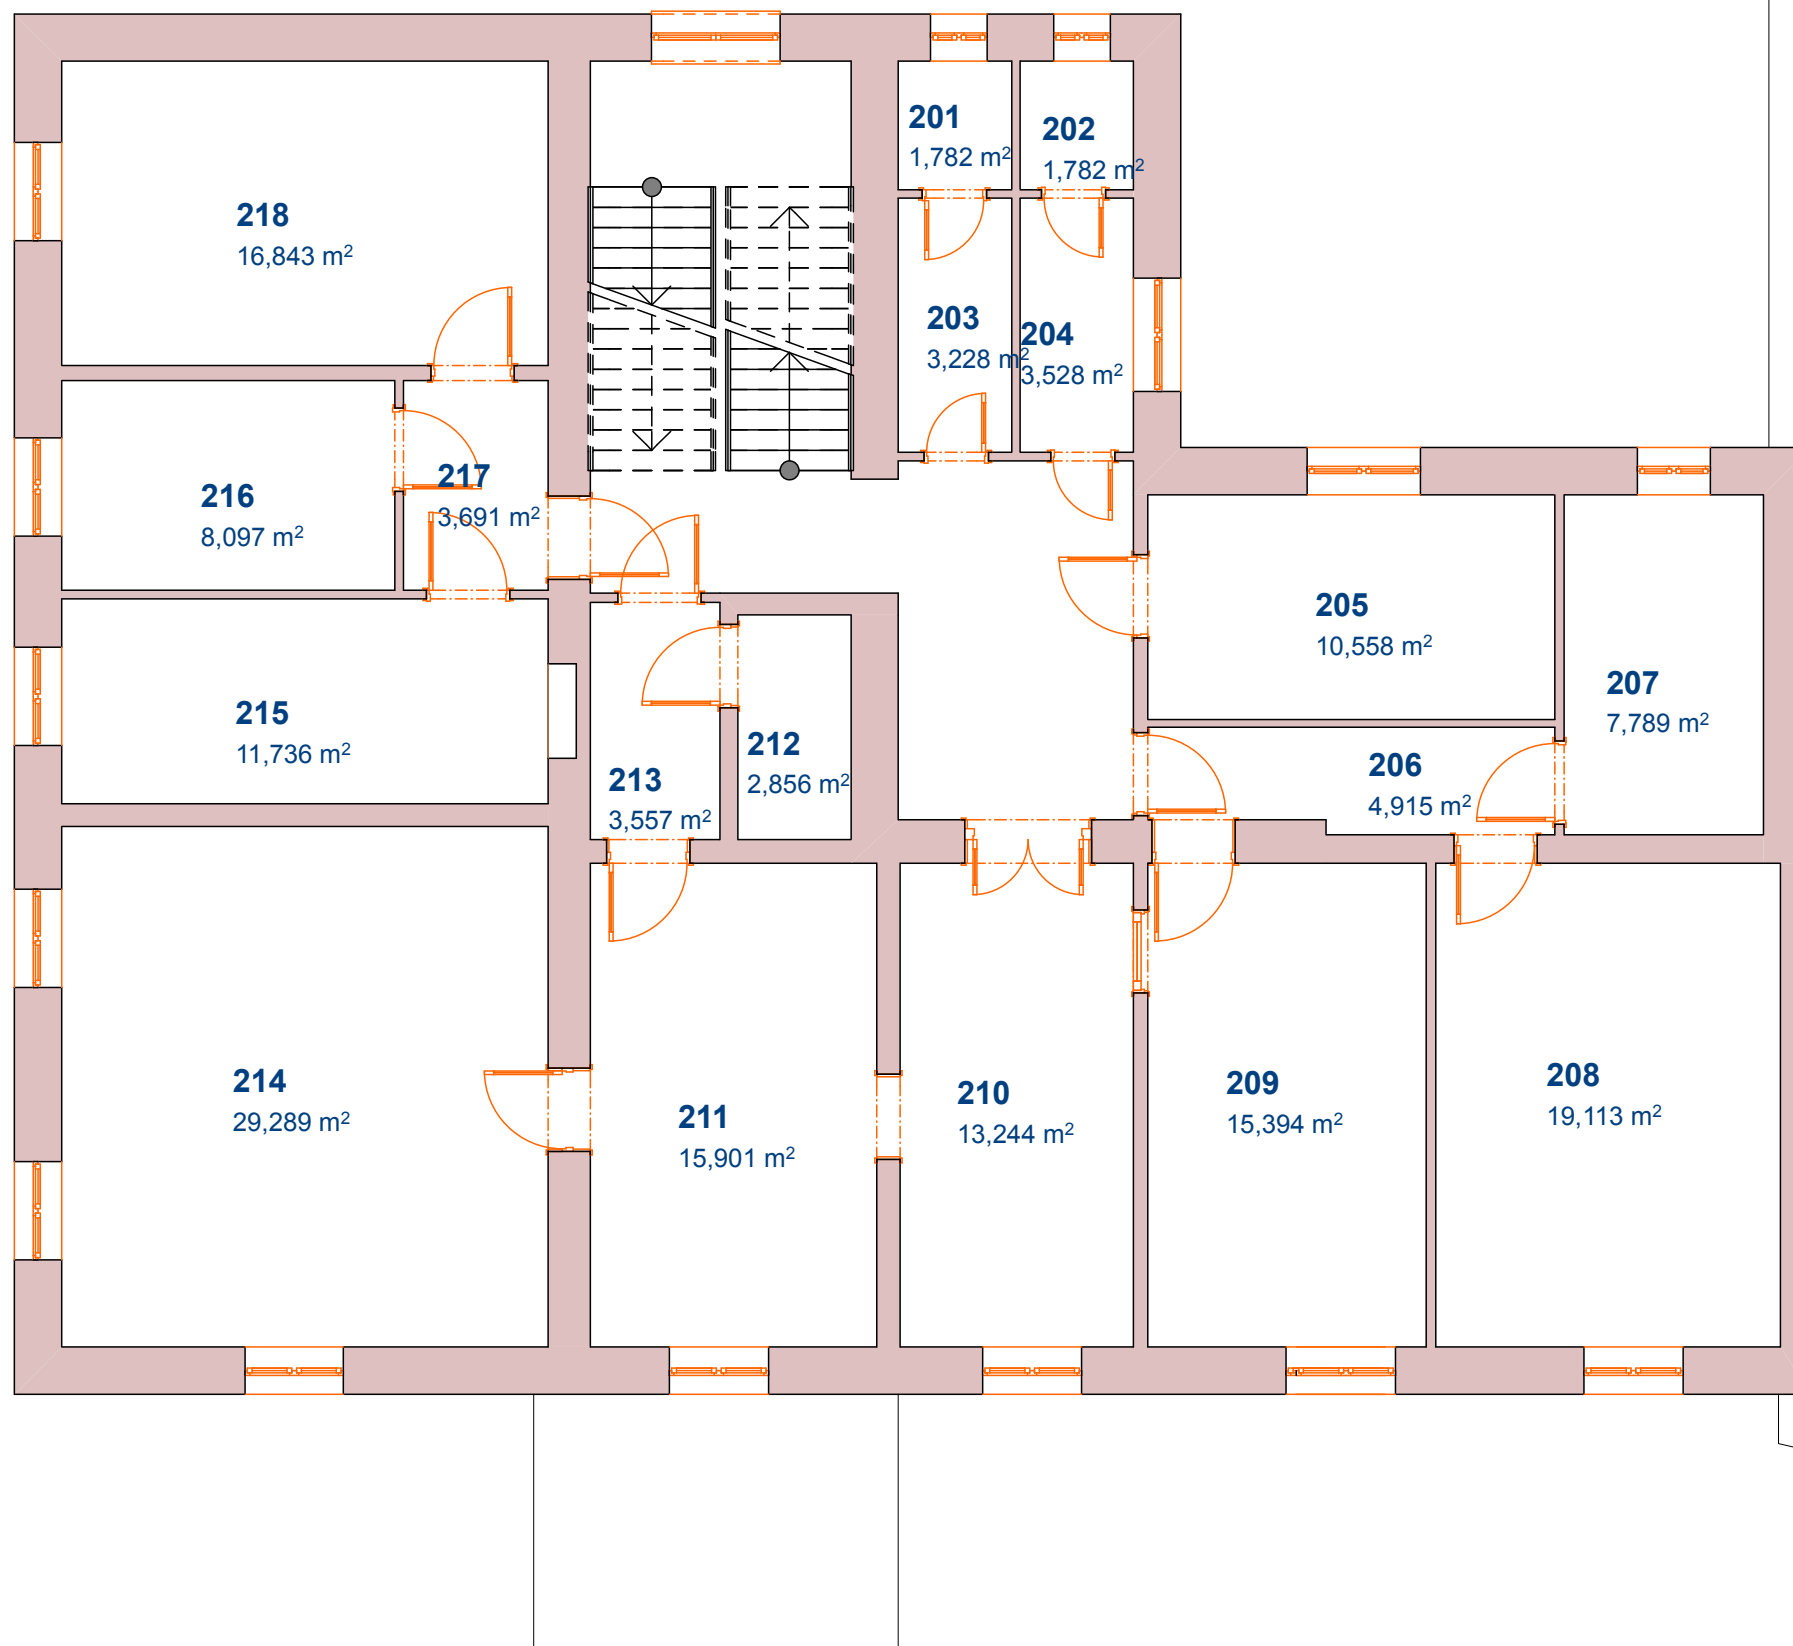

Tabulka místností 2NP	
Číslo místnosti	Plocha (m ²)
106	24,7 ⁵
107	21,9
108	15,7 ⁵
109	4,5
201	1,8
202	1,8
203	3,2 ⁵
204	3,5 ⁵
205	10,5 ⁵
206	4,9
207	7,8
208	19,1
209	15,4
210	13,2 ⁵
211	15,9
212	2,8 ⁵
213	3,5 ⁵
214	29,3
215	11,7 ⁵
216	8,1
217	3,7
218	16,8 ⁵
240,3 m ²	

Půdorys 3NP (půda)

objekt: Štrossova 496, Bílé Předměstí, 53003 Pardubice

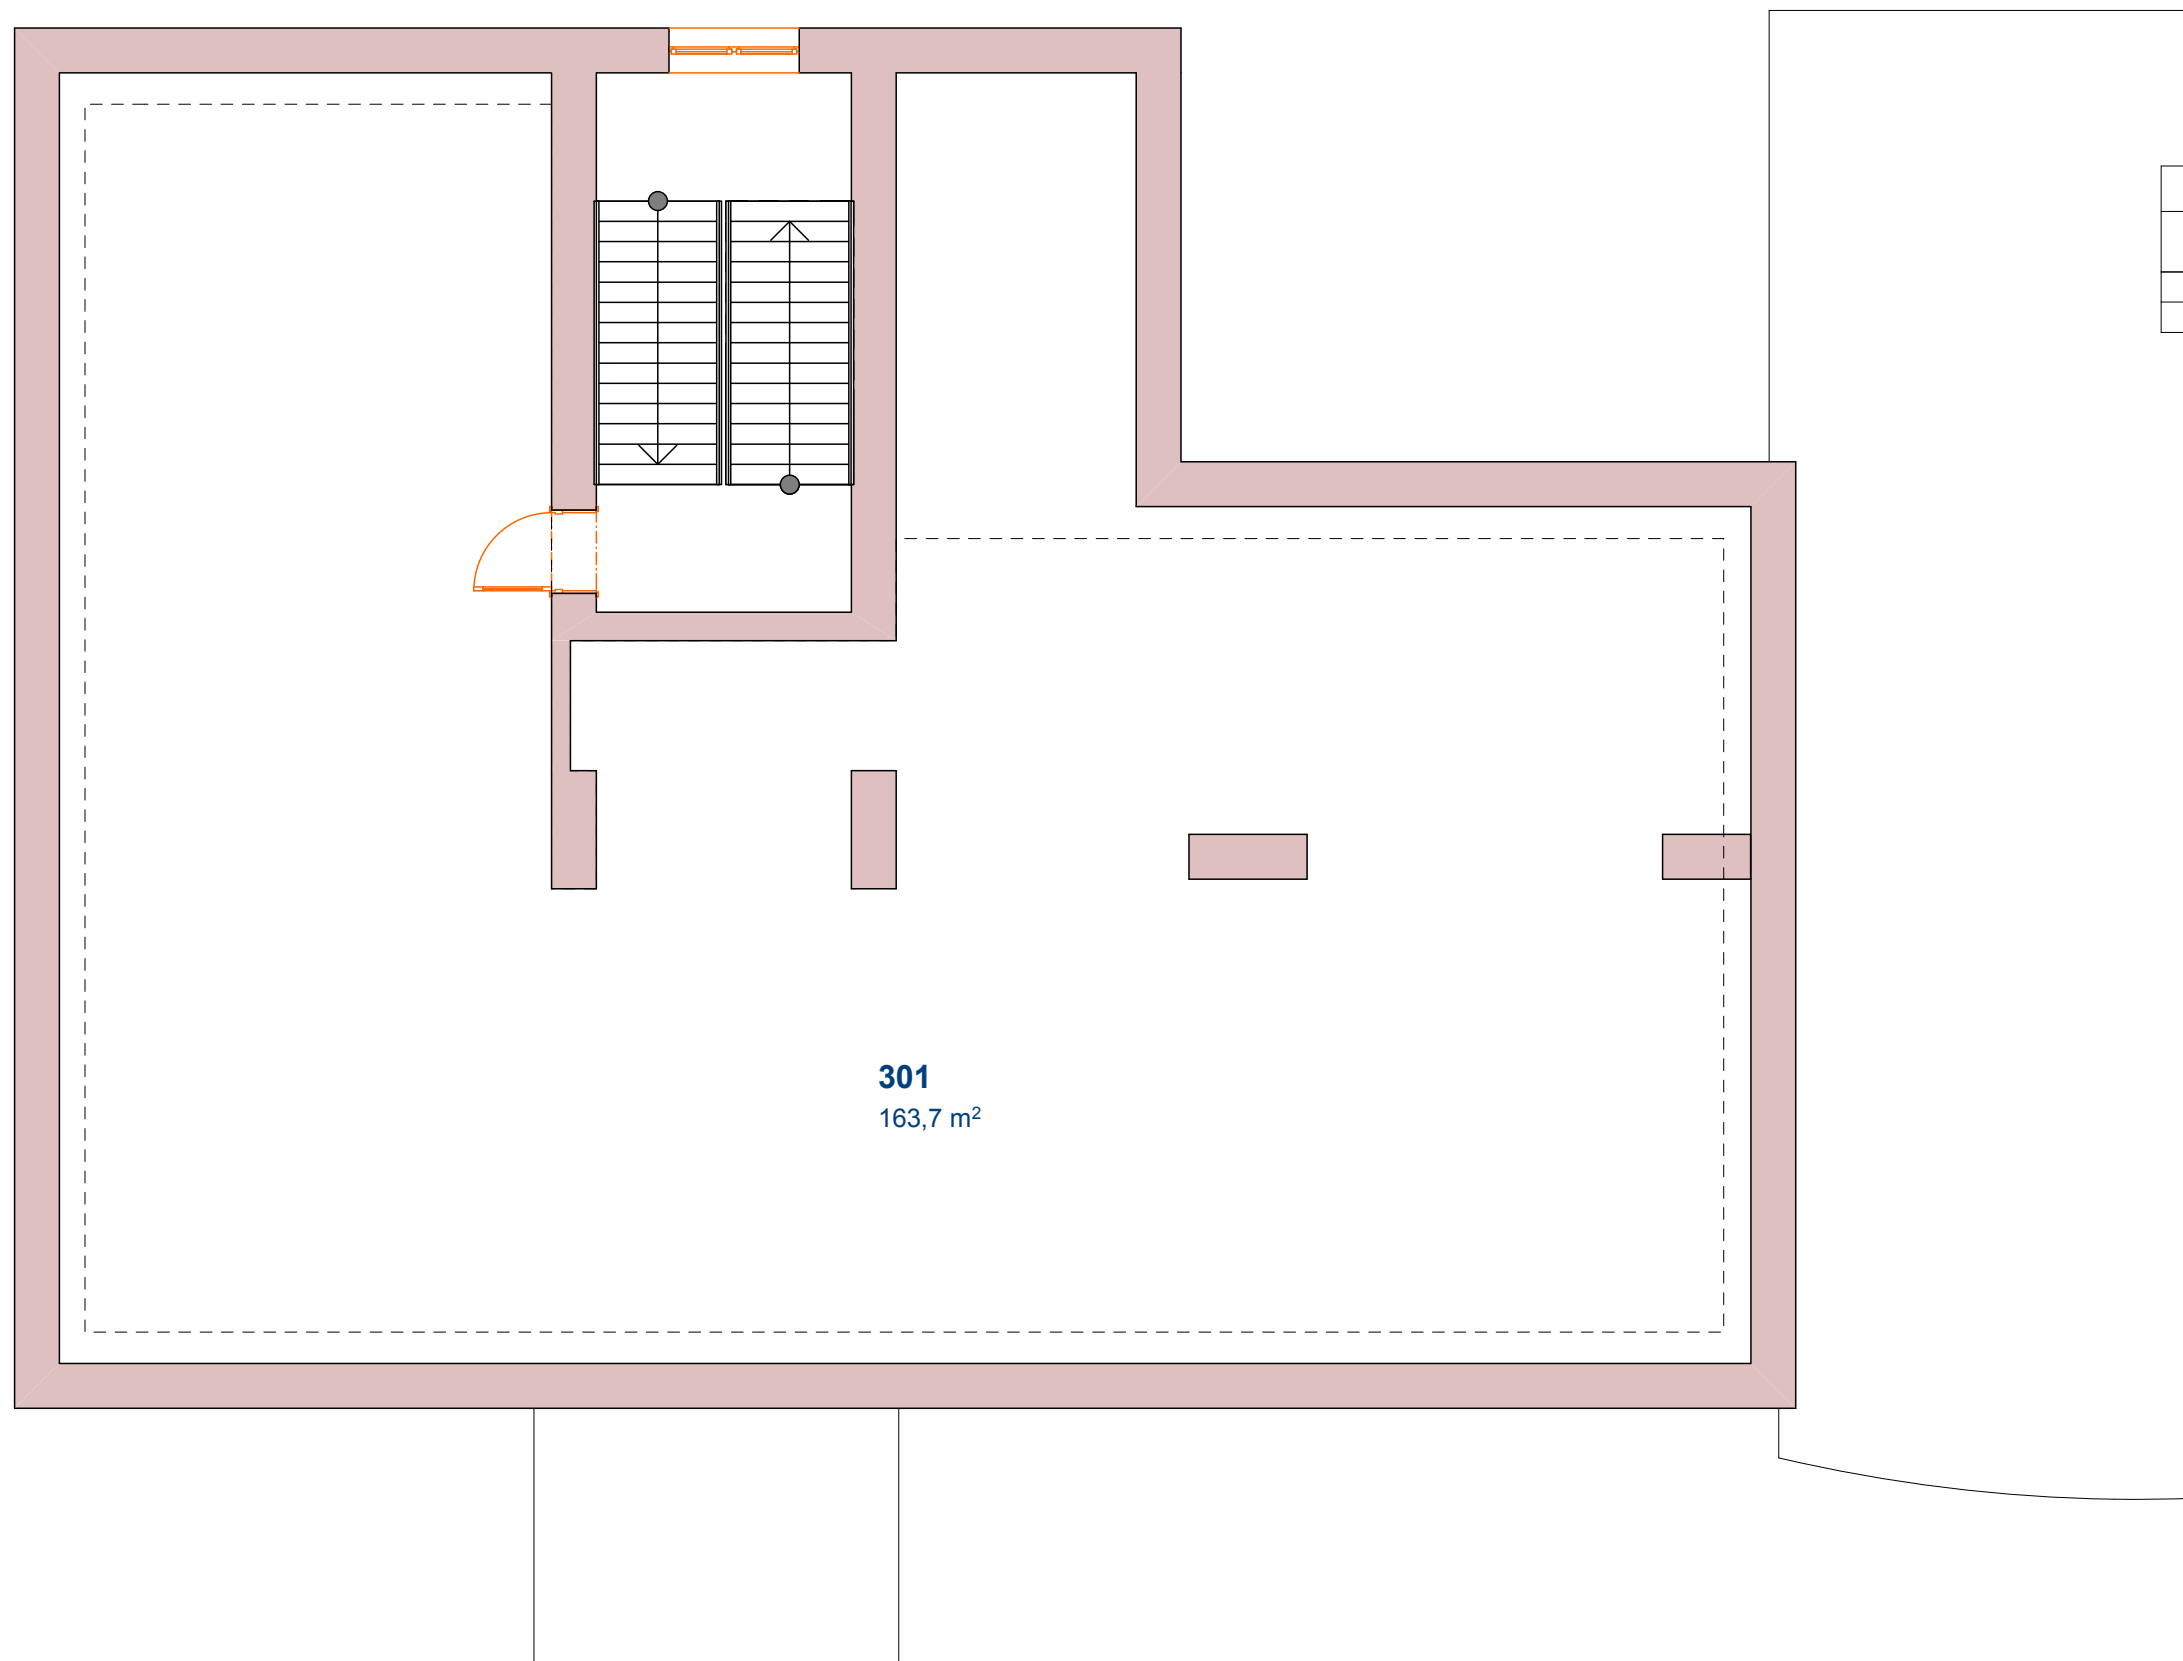

Tabulka místností 3NP	
Číslo místnosti	Plocha (m2)
301	163,6 ⁵
	163,6 ⁵ m ²