




PŮDORYS 2.NP, KROVU - STÁVAJÍCÍ - 1:50

PŮDORYS 2.NP

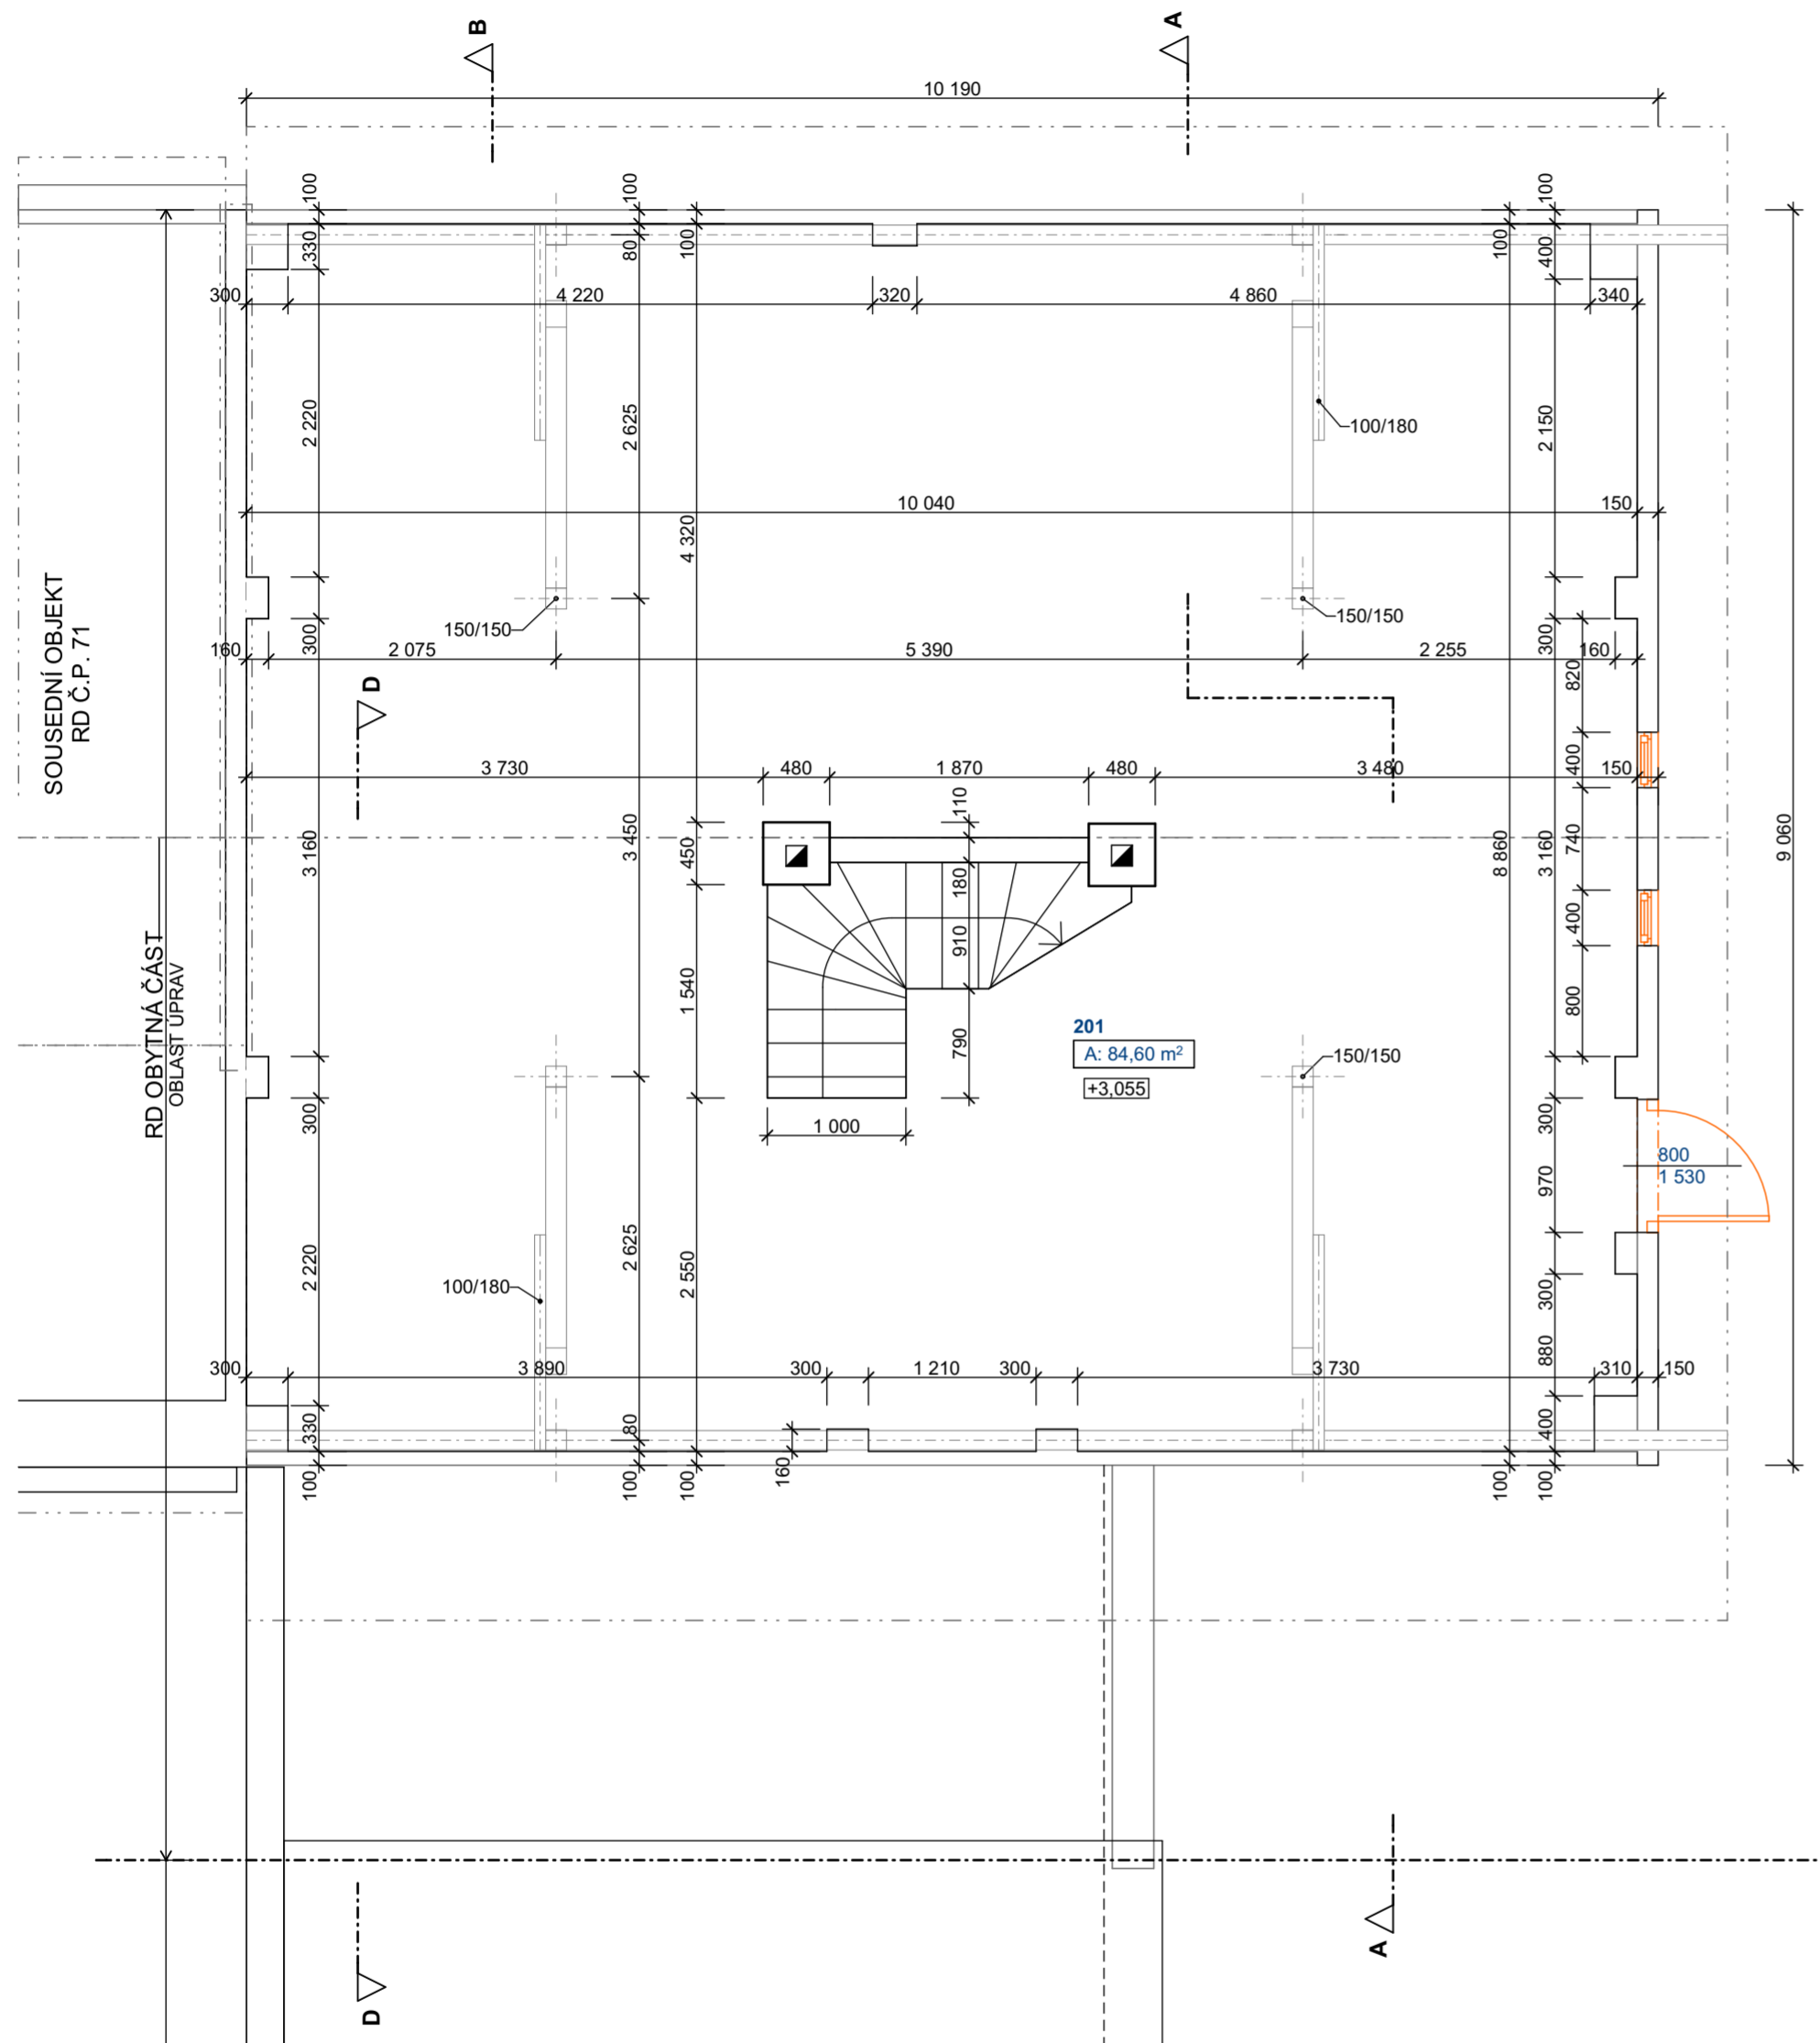

Tabulka místností 2.NP - nový						
Č.	Název místnosti	Plocha (m2)	Nášlapná vrstva	Úprava stěn	Úprava stropu	Poznámka
201	PŮDA	84.60	BET. MAZANINA			
		84,60 m²				

PŮDORYS KROVU

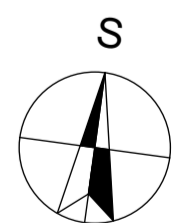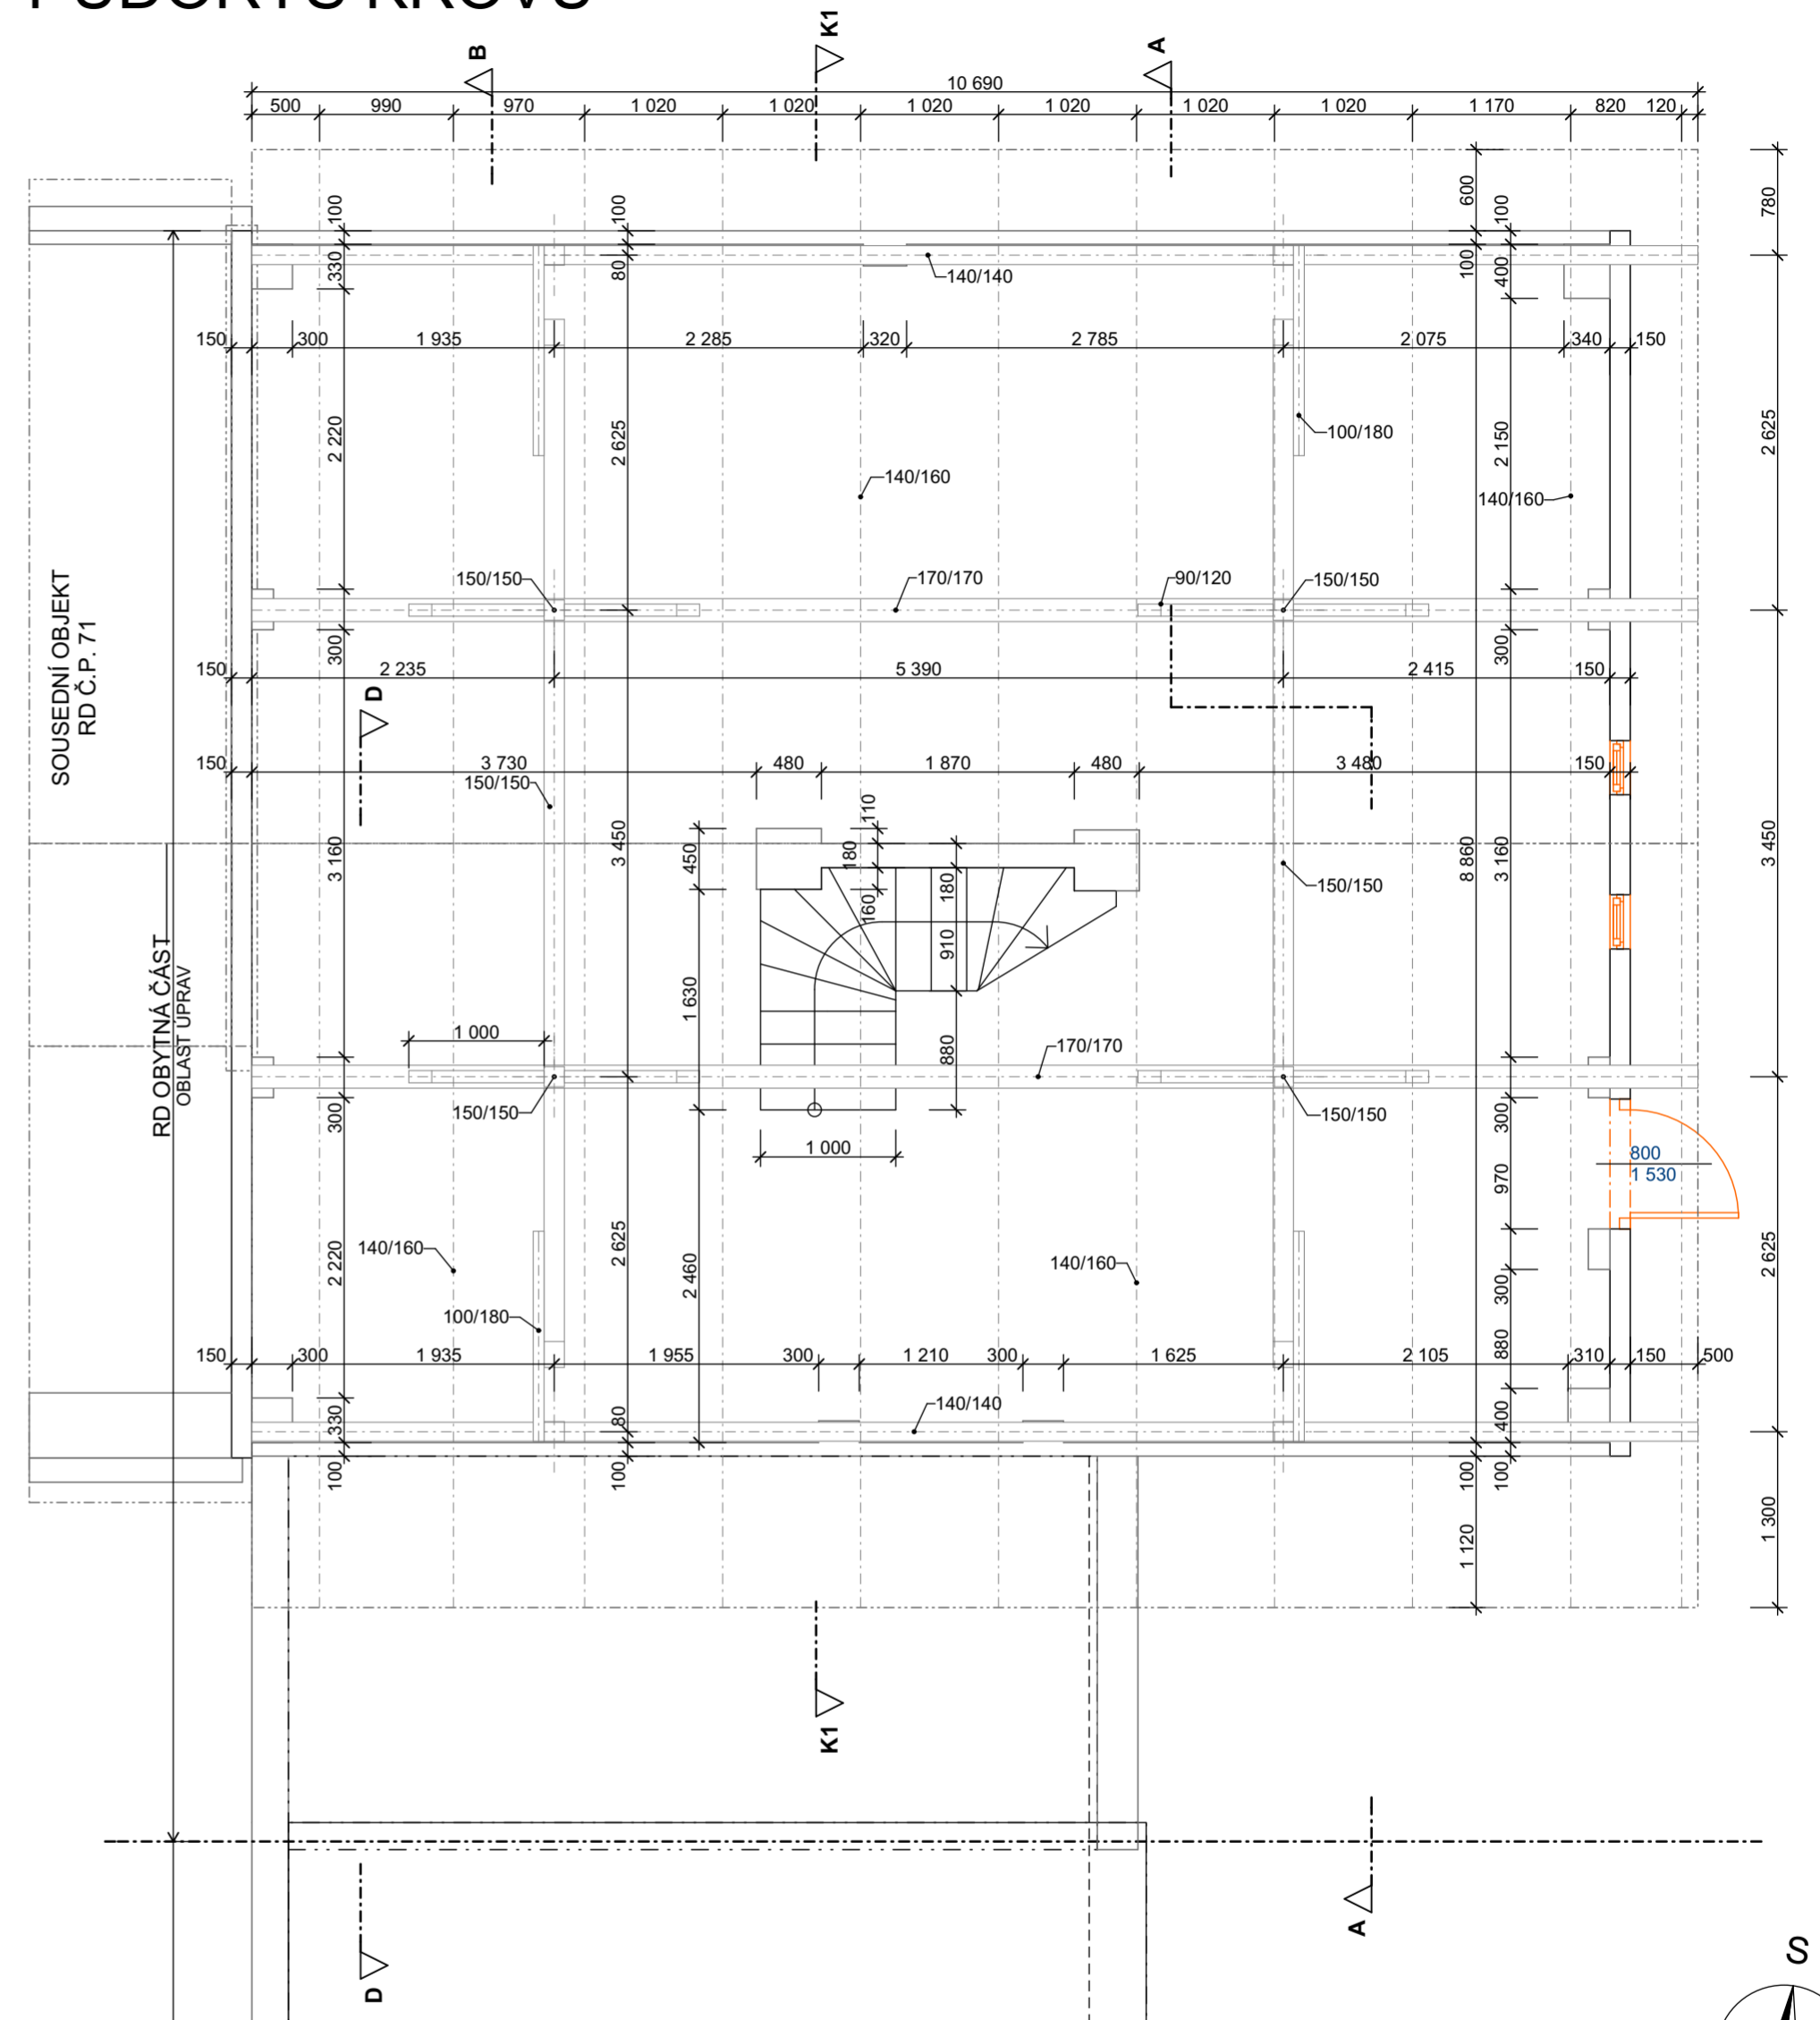

ZODPOVĚDNÝ PROJEKTANT:	MARTIN RÝDL	PARÉ:	
VYPRACOVAL:	MARTIN RÝDL		
DATUM:	02/2019	STUPEŇ:	DOS
INVESTOR:	BLÁHOVÁ ANNA A JAN, 130 00 PRAHA 3		
MÍSTO STAVBY:	K.Ú. STARÉ HRADIŠTĚ, P.Č. ST. 141,		
AKCE:	STAV. ÚPRAVY Č.P. 68 - ST. HRADIŠTĚ		ČÍSLO VÝKRESU:
VÝKRES:	PŮDORYS 2.NP, KROVU - STÁVAJÍCÍ		SO-01
			FORMÁT: A2
			MĚŘITKO: 1:50
			D.1.1.b)2