



ŘEZ C,D - STÁVAJÍCÍ - 1:50

ŘEZ D-D

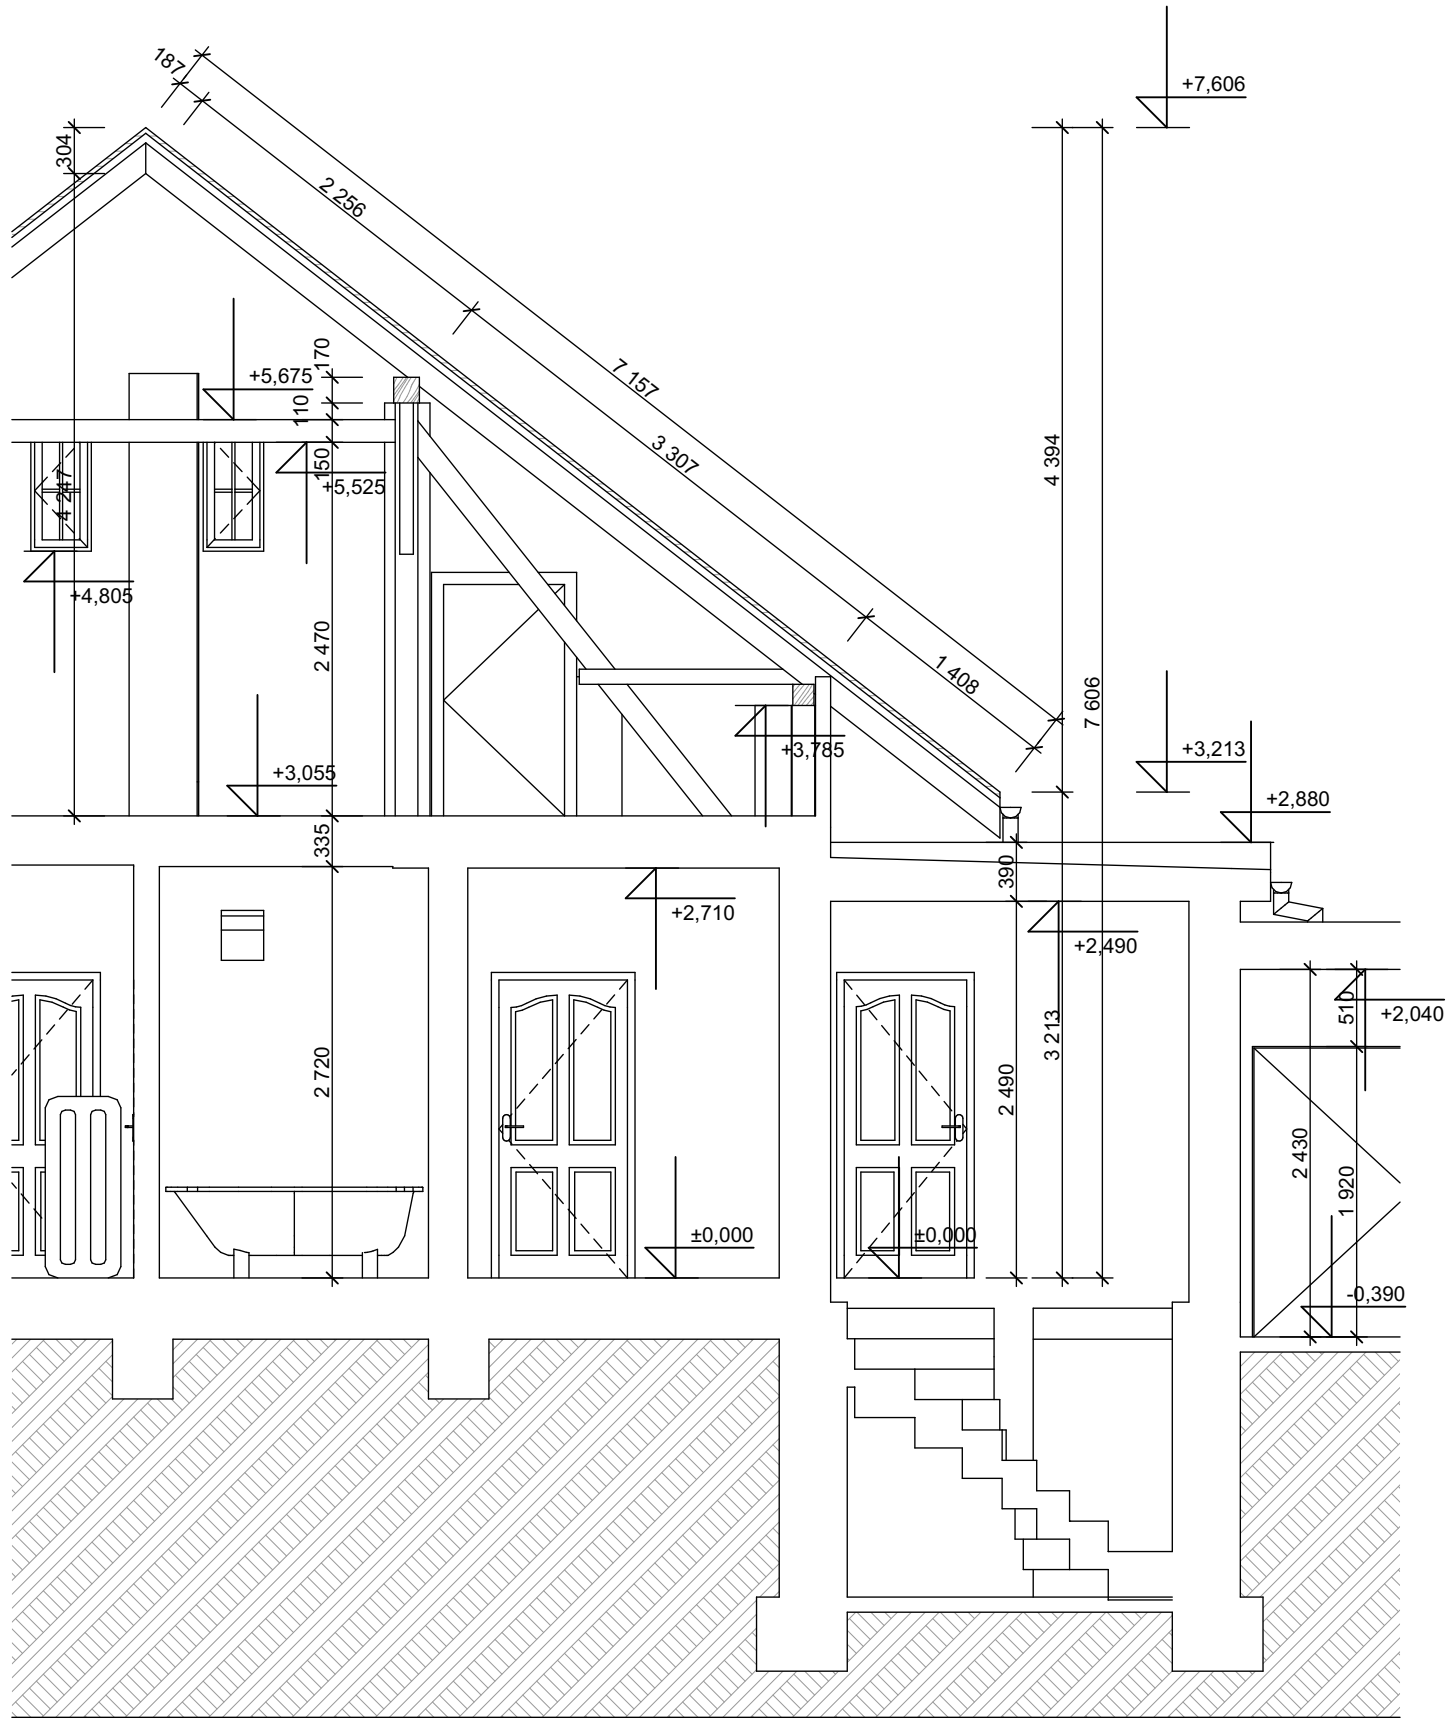

ŘEZ C-C

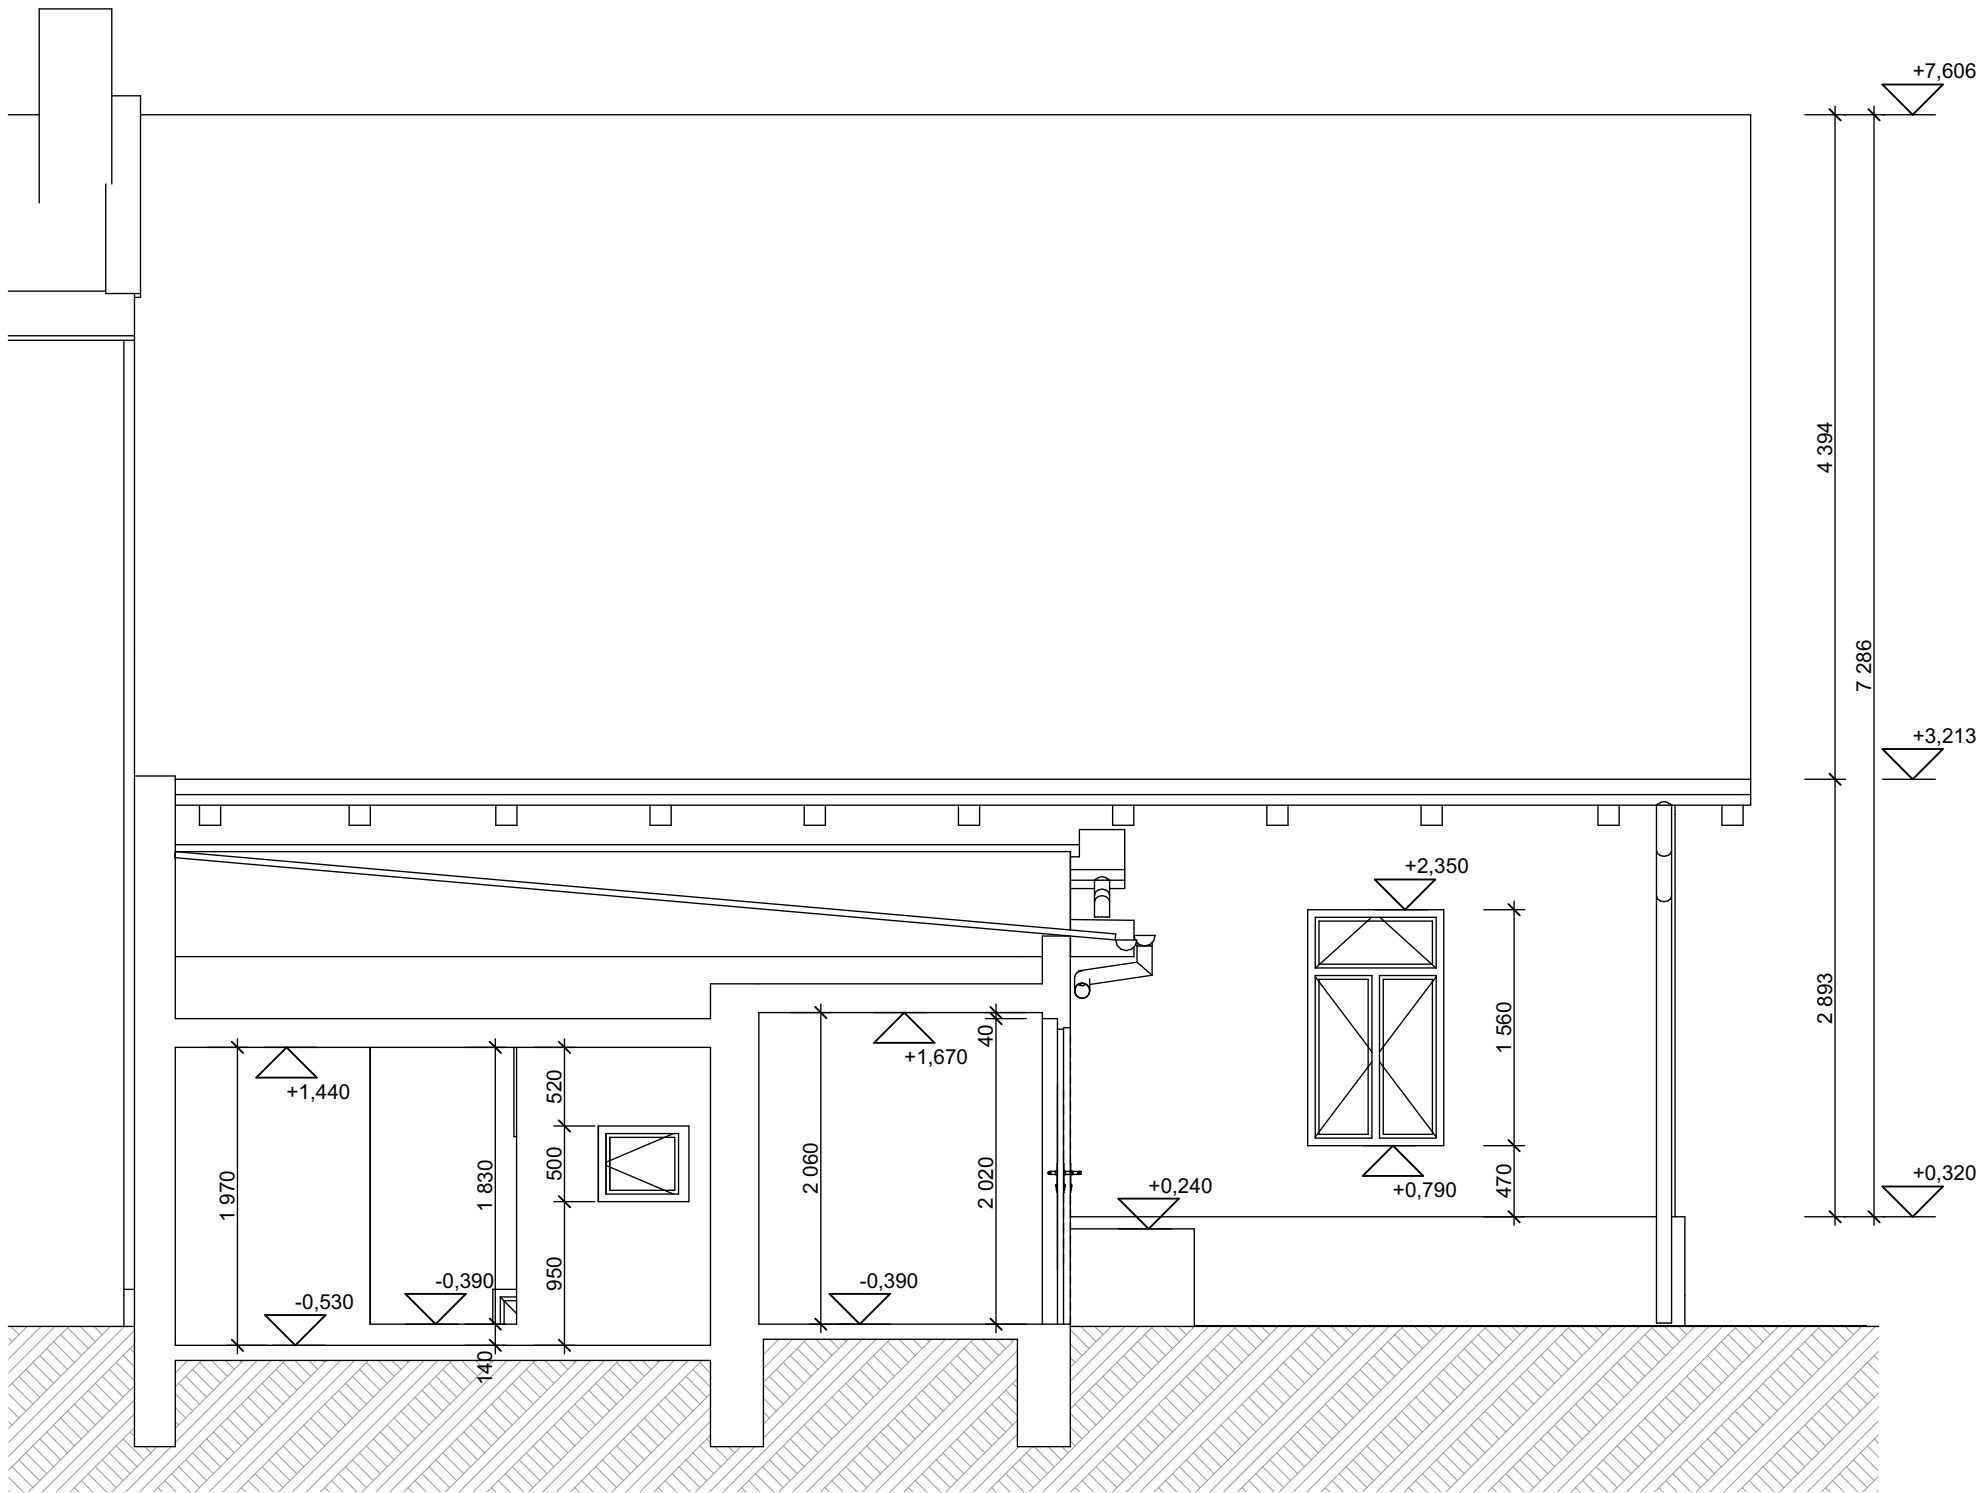

ZODPOVĚDNÝ PROJEKTANT:		MARTIN RÝDL		PARÉ:			
VYPRACOVAL:		MARTIN RÝDL					
DATUM:	02/2019	STUPEŇ:	DOS				
INVESTOR:		BLÁHOVÁ ANNA A JAN, 130 00 PRAHA 3			SO-01	FORMÁT: 3xA4	MĚŘITKO: 1:50
MÍSTO STAVBY:		K.Ú. STARÉ HRADIŠTĚ, P.Č. ST. 141,					
AKCE: STAV. ÚPRAVY Č.P. 68 - ST. HRADIŠTĚ					ČÍSLO VÝKRESU: D.1.1.b)6		
VÝKRES: ŘEZ C,D - STÁVAJÍCÍ							