


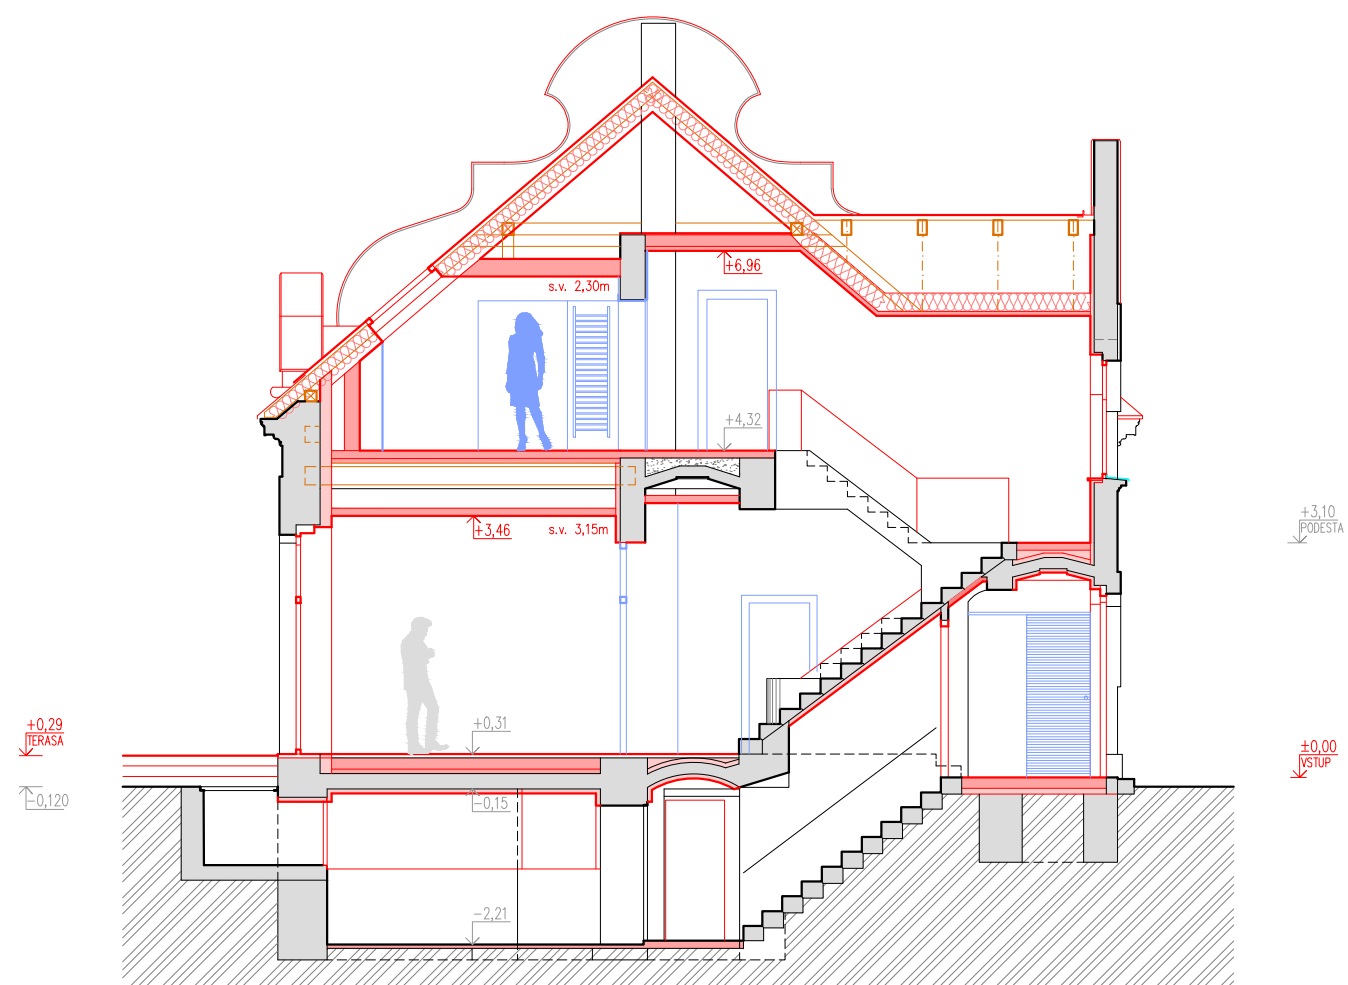

LEGENDA

- | | |
|-------------|--|
| <div></div> | NOVÉ KONSTRUKCE
Lehké konstrukce / zateplení pláště objektu |
| <div></div> | TRuhlářské KONSTRUKCE
Zabudované skříně, nábytek |
| <div></div> | STÁVAJÍCÍ KONSTRUKCE
Stávající zdivo |

N Á V R H
PŘÍČNÝ ŘEZ

ING. MILOSLAV JELÍNEK
PROJEKT STAVBY - URBANISMA

Opletalova 690, 537 01 Chrudim II | tel: 469 637 631 | e-mail: jelinek@jelinekprojekt.cz | www.jelinekprojekt.cz

P O Ř I Z O V A T E L

Manželé Jakubčovi

Nerudova 484, 538 51 Chrast

MĚŘÍTKO 1 : 100

DATUM 02/2019

FORMÁT 2 x A4

STUDIE: stavební úpravy

RODINNÝ DŮM
Fučíkova 345, Chrast

VÝKRES

4