


ŘEZ B-B - STÁVAJÍCÍ - 1:50

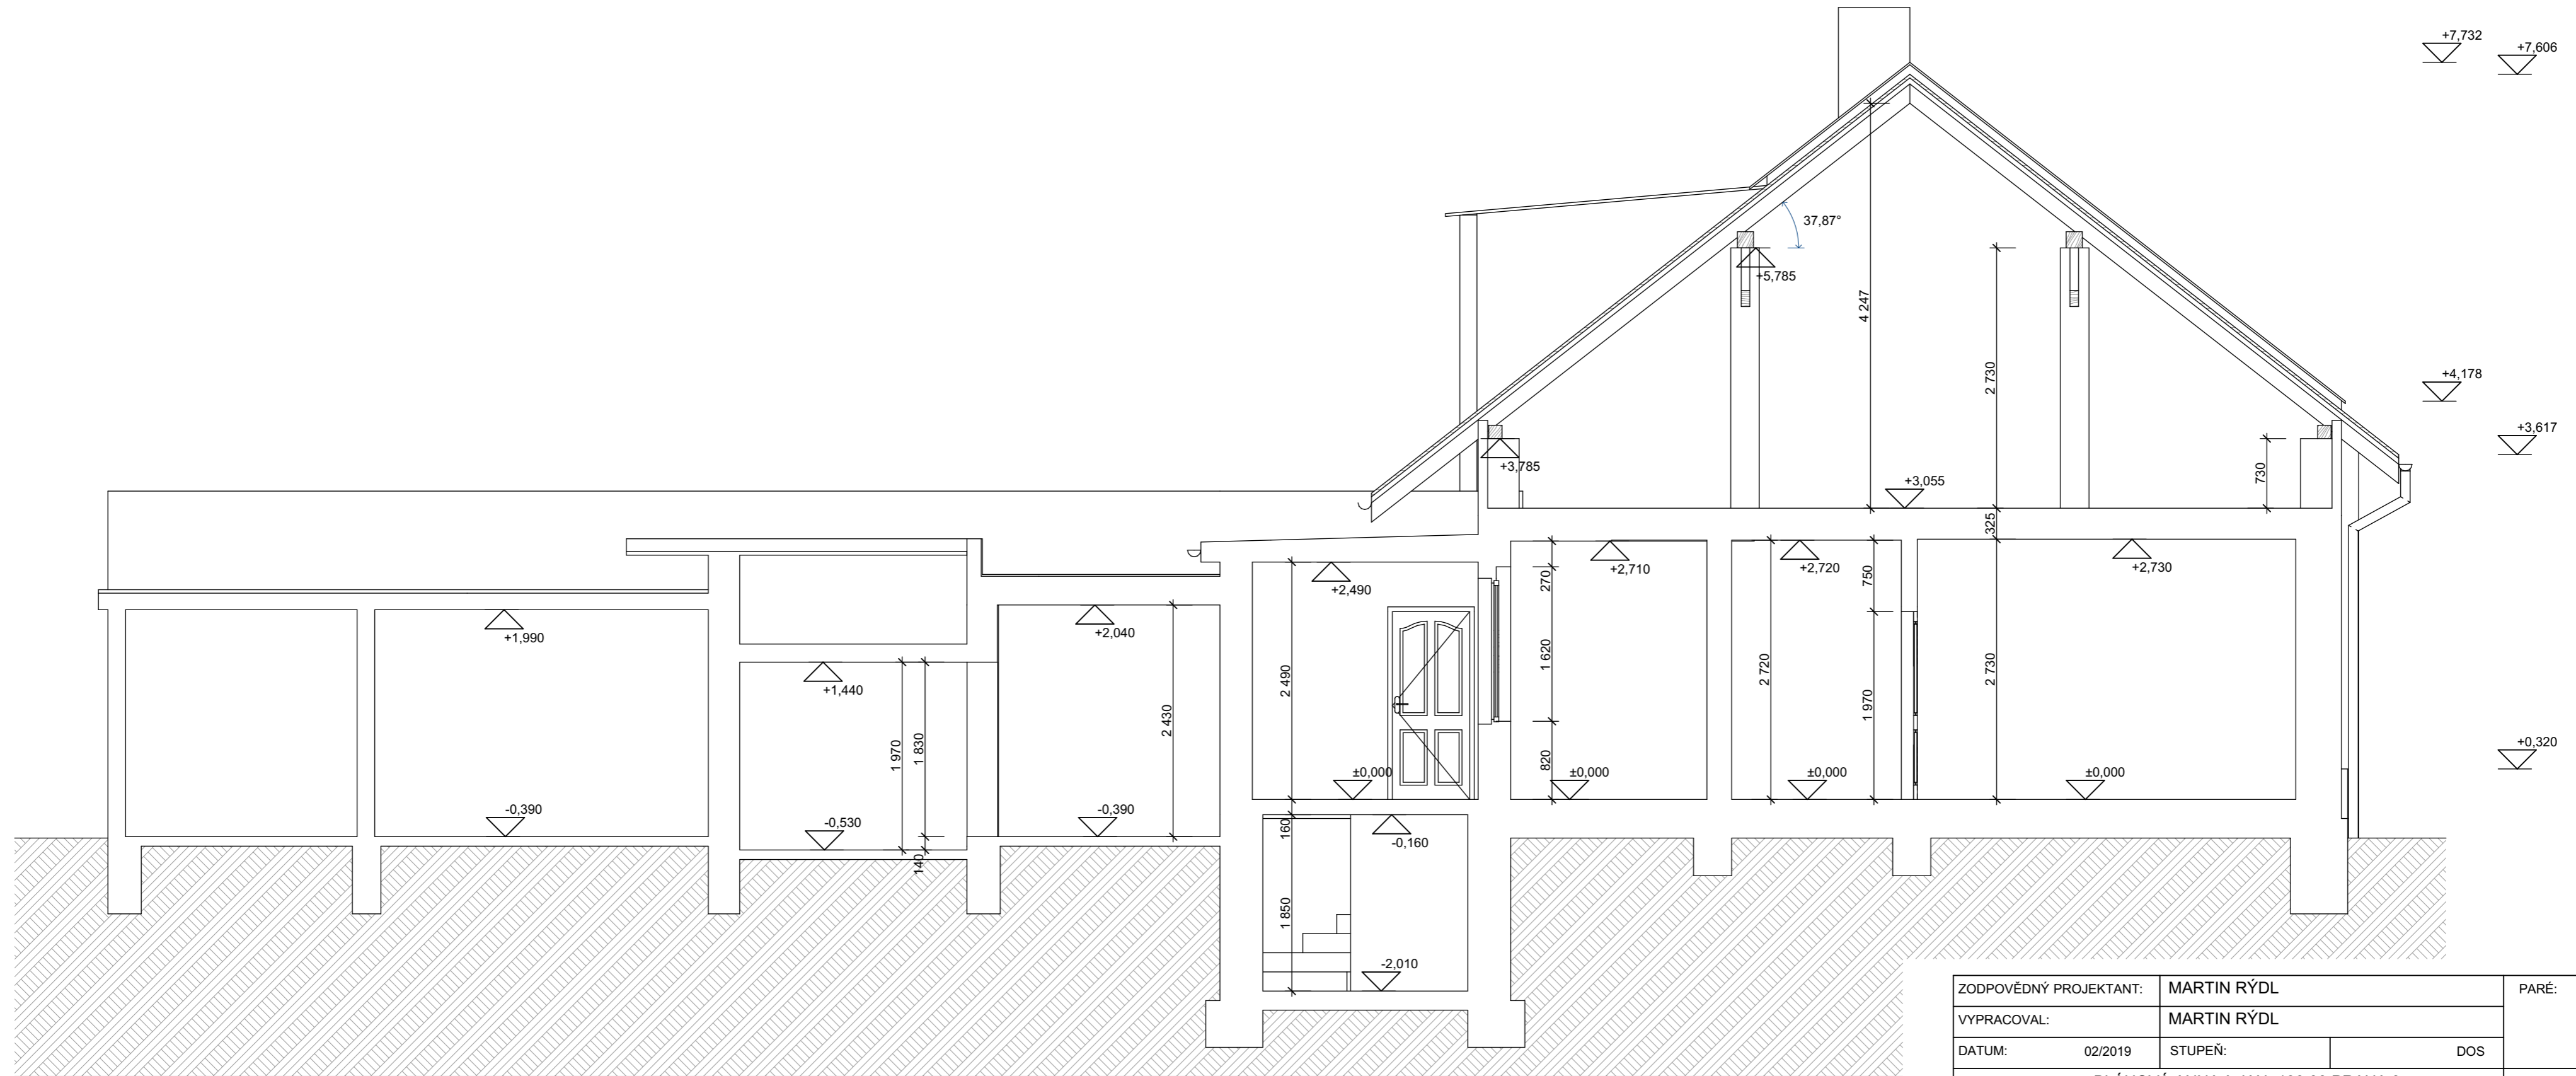

ZODPOVĚDNÝ PROJEKTANT:	MARTIN RÝDL	PARÉ:	
VYPRACOVAL:	MARTIN RÝDL		
DATUM:	02/2019	STUPEŇ:	DOS
INVESTOR:	BLÁHOVÁ ANNA A JAN, 130 00 PRAHA 3		
MÍSTO STAVBY:	K.Ú. STARÉ HRADIŠTĚ, P.Č. ST. 141,		
AKCE:	STAV. ÚPRAVY Č.P. 68 - ST. HRADIŠTĚ		ČÍSLO VÝKRESU:
VÝKRES:	ŘEZ B-B - STÁVAJÍCÍ		D.1.1.b)5
		SO-01	FORMÁT: 3xA4 MĚŘITKO: 1:50